


Thierry CARBIENER
Géomètre-Expert à STRASBOURG
Tél: 03-88-28-00-55 Fax: 03-88-30-44-87

COMMUNE DE GEISWILLER
PLAN TOPOGRAPHIQUE ET PARCELLAIRE
SICTEU de HOCHFELDEN
Echelle 1/250 Réf: 7607b

Syst. alti. = normale (IGN69)
Syst. plani. = Lambert I

Planche 4

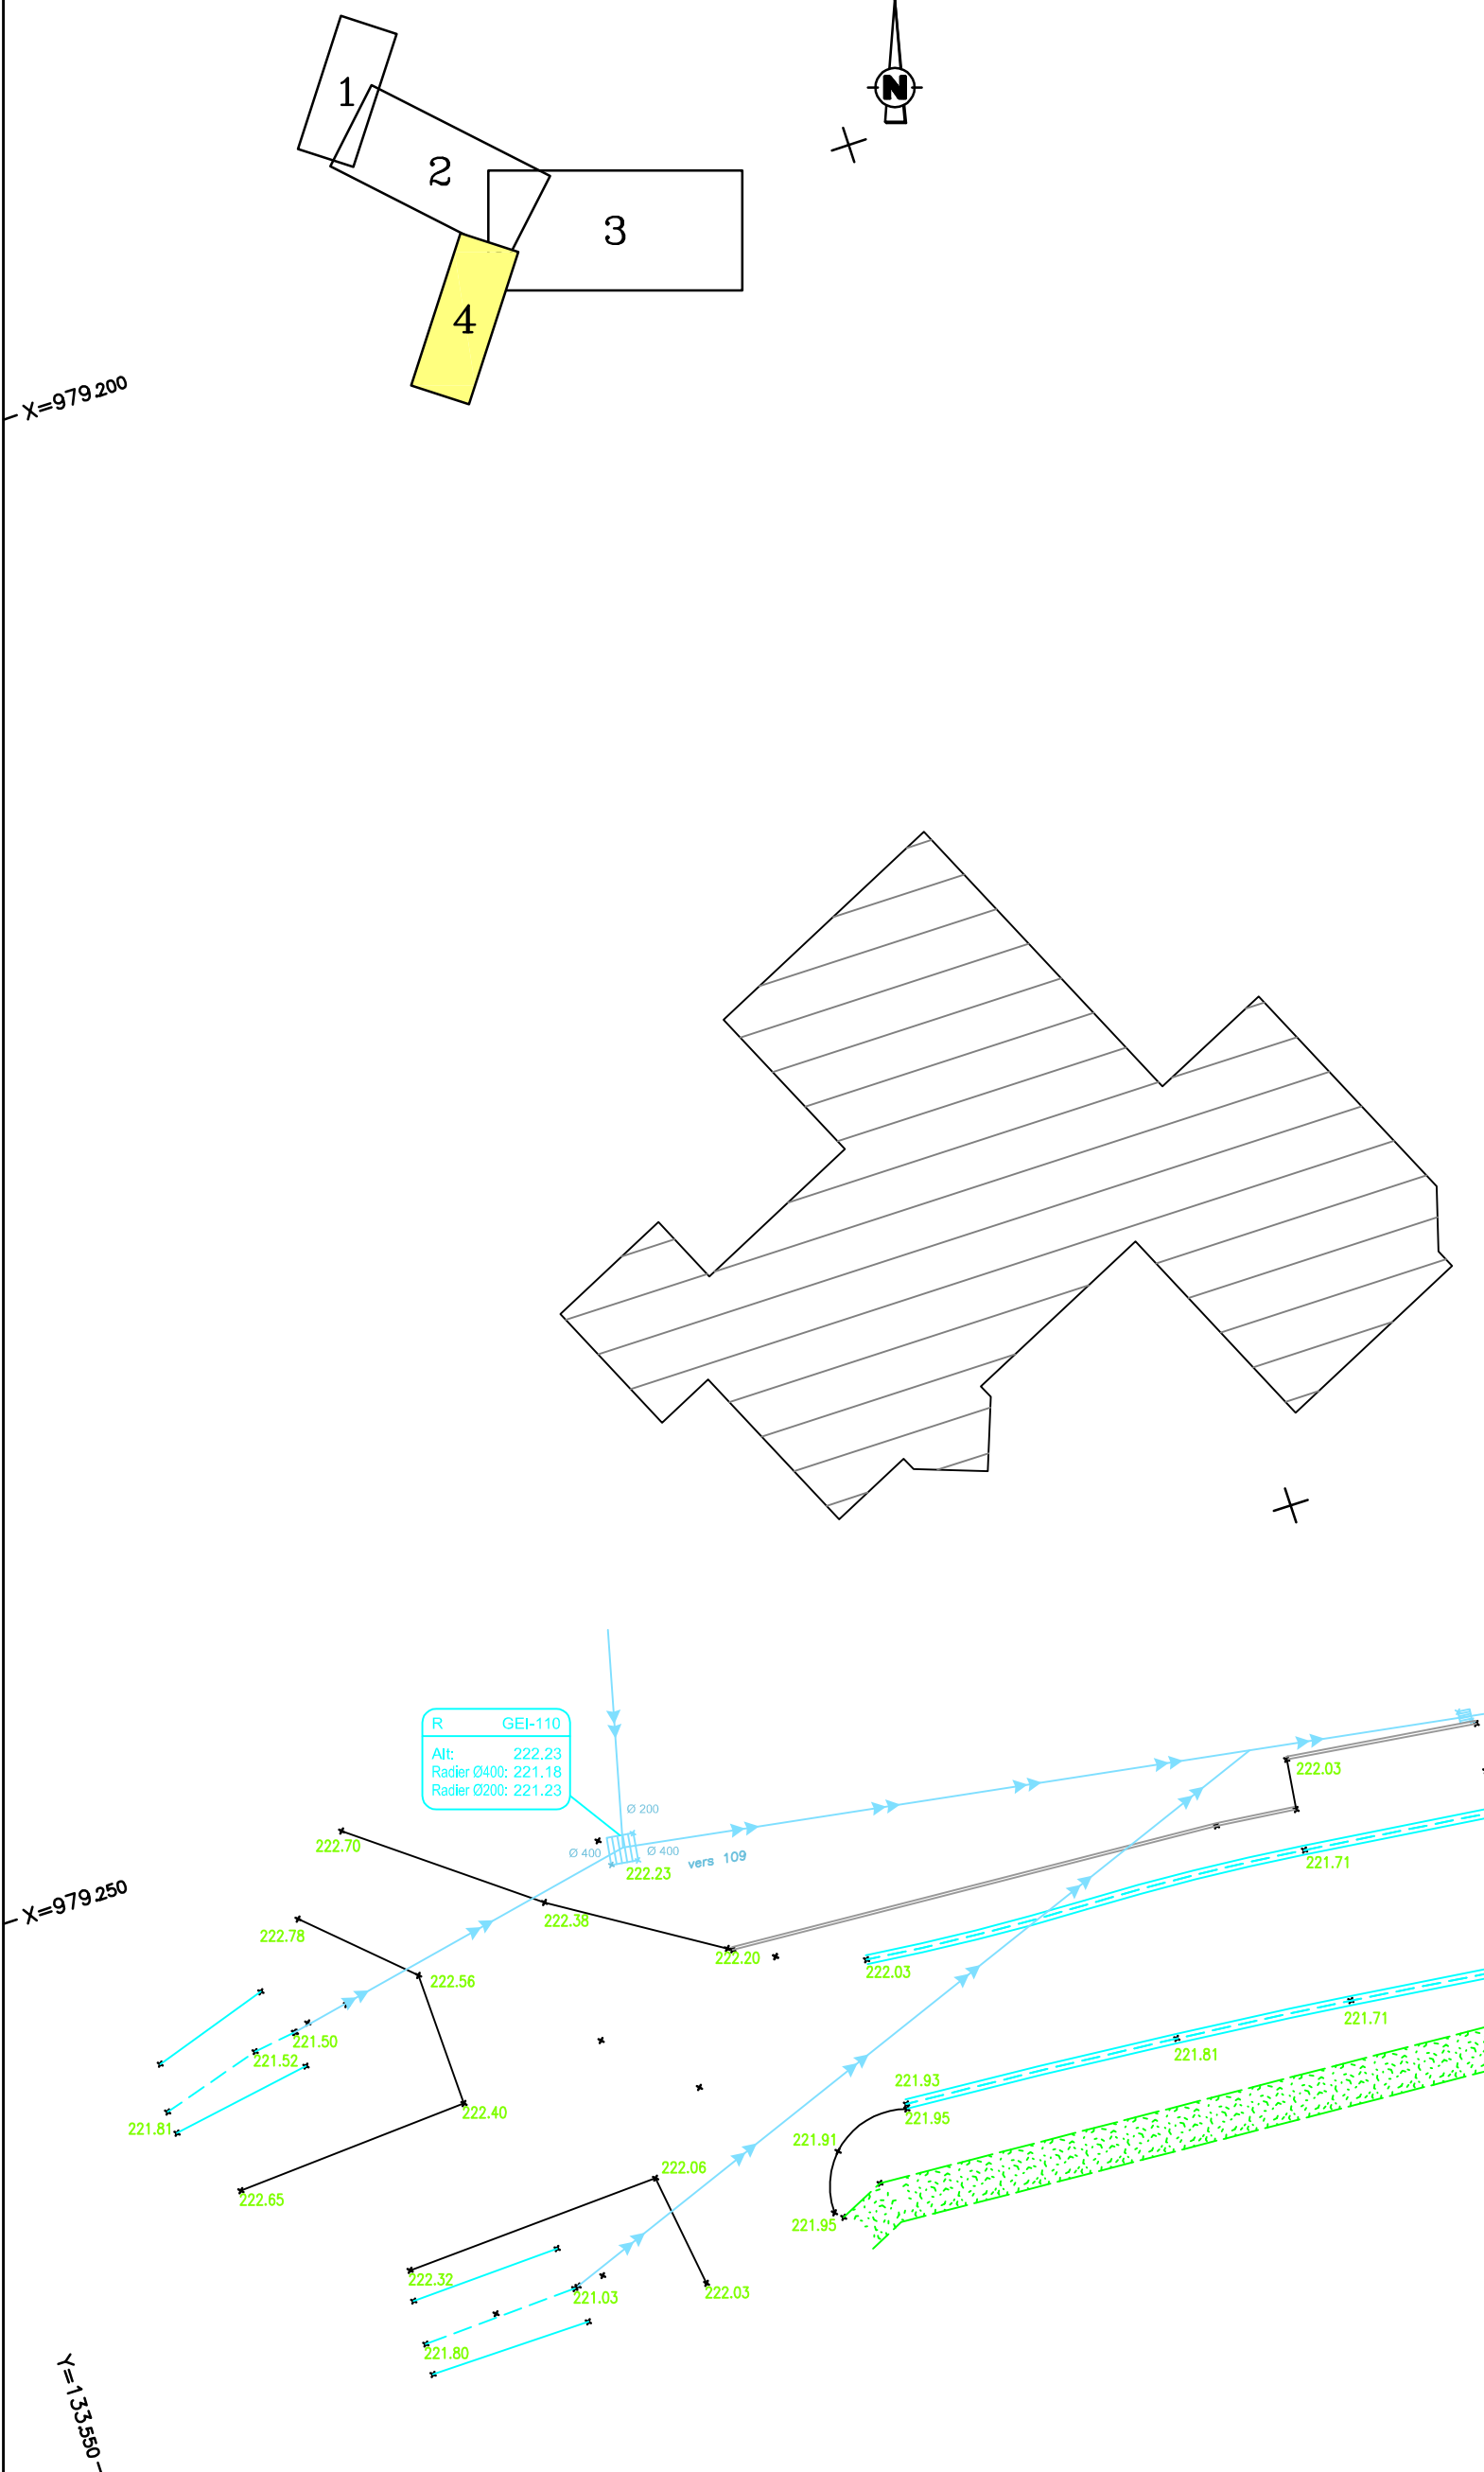

Réseau d'eaux usées

Réseau d'eaux pluviales

Réseau unitaire

Regards de Canalisations

Bouche d'incendie

Robinet Vanne (Eau)

Robinet Vanne (Gaz)

Grilles d'égout

Hydrants

Poteau Téléphonique

Regards (plaque double)

Regard (réseaux divers)

Panneaux de signalisation

Feux tricolores

Borne,Boulon,Croix,Limite de propriété

Limite Parcellaire

Limite Intercommunale

Limite de section

Grillage

Mur

Mur de soutènement

Repère de nivellement

Arbres , Résineux

Haie

Talus

Bornes lumineuse, Lampadaires

Glissière de sécurité

Poteau Electrique

Armoires Electriques

Nota : - Le parcellaire a été obtenu par digitalisation du parcellaire cadastral.
- Le Nivellement est rattaché au Réseau (IGN69) Altitude normale.