




Légende

—●— Réseau d’eux usées	—●— Bornes, Boules, Croix, Limite de propriété
—●— Réseau d’eux pluviales	—●— Limite Parcellaire
—●— Réseau unitaire	—●— Limite Intercommunale
—●— Regarde de Canalisation	—●— Limite de section
—●— Bouche d’égout	—●— Grillage
—●— Robinet Vanne (Eau)	—●— Mur
—●— Robinet Vanne (Gaz)	—●— Mur de soutènement
—●— Grilles d’égout	—●— Repère de nivellement
—●— Hydrants	—●— Actes, Bâtimeux
—●— Poteaux téléphoniques	—●— Hâle
—●— Regarde (câbles divers)	—●— Talus
—●— Poteaux de signalisation	—●— Bornes lumineuses, Lampadaires
—●— Poteaux électriques	—●— Glissière de sécurité
—●— Poteaux électriques	—●— Poteaux électriques
—●— Poteaux électriques	—●— Armoires électriques

Nota. : - Le parcellaire a été obtenu par digitalisation du parcellaire cadastral.
- Le nivellement est rattaché au Réseau (IGN69) Altitude normale.

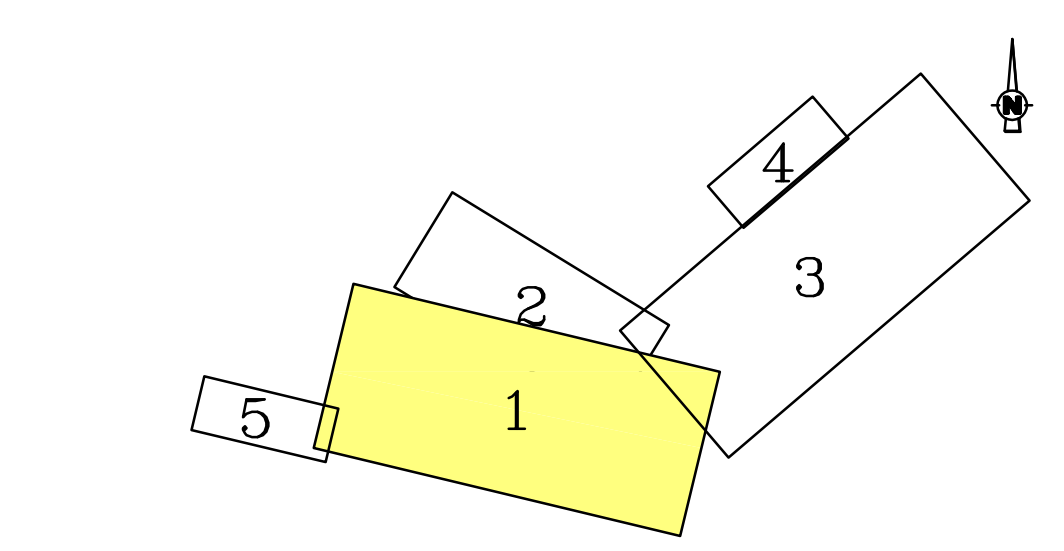

Thierry CARBIENER Géomètre-Expert à STRASBOURG	
Tél: 03-88-28-00-55	Fax: 03-88-30-44-87
COMMUNE DE GINGSHEIM	
PLAN TOPOGRAPHIQUE ET PARCELLAIRE	
SICTEU de HOCHFELDEN	
Echelle 1/250	Réf: 7607c
Syst. alti. = normale (IGN69) Syst. plani. = Lambert I	Planche 1