


Légende

—●— Réseau d'eaux usées	—●— Borne, Bouclon, Croix, Limite de propriété
—●— Réseau d'eaux pluviales	—●— Limite Parcelleire
—●— Réseau unitaire	—●— Limite Intercommunale
—●— Regards de Canalisation	—●— Limite de section
—●— Bouche d'évacuation	—●— Grillage
—●— Robinet Vanne (Eau)	—●— Mur
—●— Robinet Vanne (Gaz)	—●— Mur de soutènement
—●— Hydrants	—●— Repère de nivellement
—●— Poteau Téléphonique	—●— Arbres - Métaux
—●— Regard (plaque double)	—●— Haie
—●— Regard (réseaux divers)	—●— Talus
—●— Panneaux de signalisation	—●— Borne lumineuse, Lampadaires
—●— Feux tricolores	—●— Poteau Electrique
	—●— Armoires Electriques

Nota - Le parcellaire a été obtenu par digitalisation du parcellaire cadastral.
 - Le Nivellement est rattaché au Réseau (IGN69) Altitude normale.

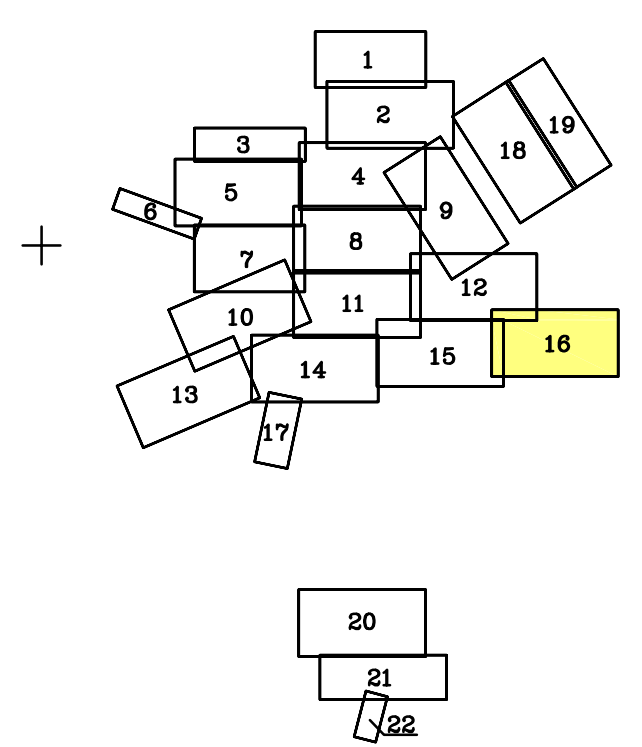

Thierry CARBIENER
 Géomètre-Expert à STRASBOURG
 Tél: 03-88-28-00-55 Fax: 03-88-30-44-87

COMMUNE DE HOCHFELDEN
PLAN TOPOGRAPHIQUE ET PARCELLAIRE
 SICTEU de HOCHFELDEN
 Echelle 1/250 Réf: 7607

Syst. alti. = normale (IGN69)
 Syst. plani. = Lambert I
 Planche 16