



Légende	
—●— Réseau d'eau usée	—●— Bornes, Boucles, Croix, Limite de propriété
—●— Réseau d'eau pluviale	—●— Limite Parcellaire
—●— Réseau unitaire	—●— Limite Intercommunale
—●— Regards de Canalisation	—●— Limite de section
—●— Bouche d'Incendie	—●— Grillage
—●— Robinet Vanne (Eau)	—●— Mur
—●— Robinet Vanne (Gaz)	—●— Mur de soutèsement
—●— Grilles d'égout	—●— Repère de nivellement
—●— Hydrants	—●— Arbres, Réseaux
—●— Poteau Téléphonique	—●— Hais
—●— Regards (plaque double)	—●— Talus
—●— Regard (réseaux divers)	—●— Bornes lumineuses, Lampadaires
—●— Panneaux de signalisation	—●— Glissière de sécurité
—●— Feux tricolores	—●— Poteau Electrique
	—●— Armoires Electriques

Nota : - Le parcellaire a été obtenu par digitalisation du parcellaire cadastre.
 - Le Nivellement est rattaché au Réseau (IGN69) Altitude normale.

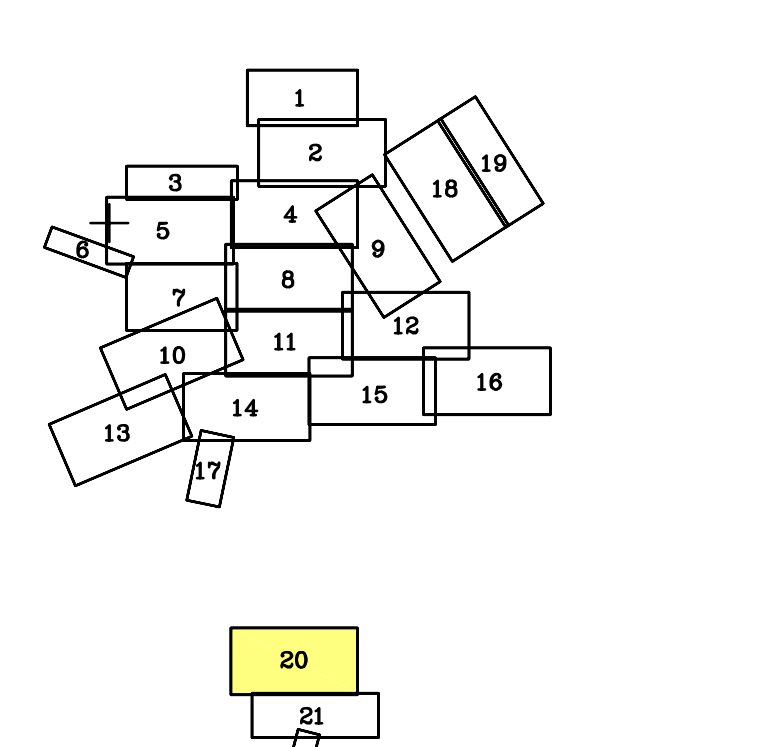

Thierry CARBIENER Géomètre-Expert à STRASBOURG	
Tél: 03-88-28-00-55	Fax: 03-88-30-44-87
COMMUNE DE HOCHFELDEN	
PLAN TOPOGRAPHIQUE ET PARCELLAIRE	
SICTEU de HOCHFELDEN	
Echelle 1/250	Réf: 7607
Syst. alti. = normale (IGN69)	Planche 20
Syst. plani. = Lambert I	

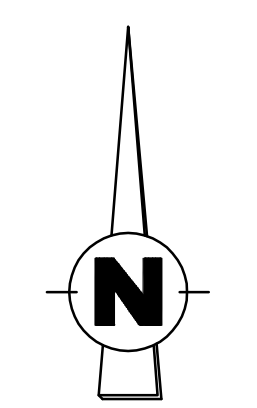