


Légende

—+— Réseau d'eaux usées	○ × Borne, Boulon, Croix, Limite de propriété
—+— Réseau d'eaux pluviales	—+— Limite Parcellaire
—+— Réseau unitaire	—+— Limite Intercommunale
○ Regards de Canalisation	—+— Limite de section
◇ Bouche d'Incendie	—+— Grillage
○ Robinet Vanne (Eau)	—+— Mur de soutènement
○ Robinet Vanne (Gaz)	—+— Repère de nivellement
○ Hydrants	○ Arbre, Résineux
○ Poteau Téléphonique	○ Haie
○ Regard (réseau divers)	○ Talus
○ Panneaux de signalisation	○ Bornes lumineuses, Lampadaires
○ Feux tricolores	○ Glissière de sécurité
	○ Poteaux Electriques
	○ Armoires Electriques

Nota. : - Le parcellaire a été obtenu par digitalisation du parcellaire cadastral.
 - Le Nivellement est rattaché au Réseau (IGN69) Altitude normale.

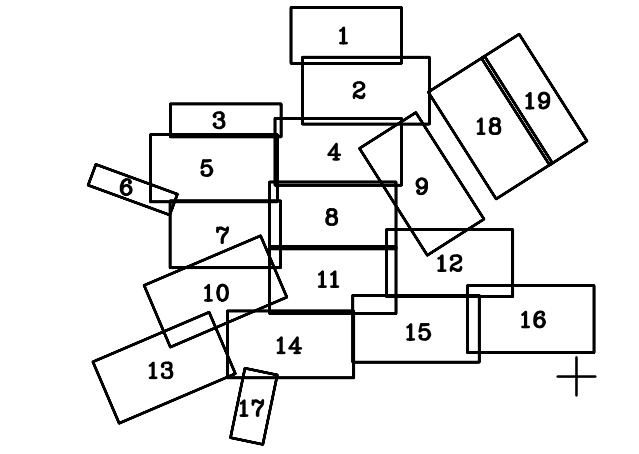

Thierry CARBIENER Géomètre-Expert à STRASBOURG Tél: 03-88-28-00-55 Fax: 03-88-30-44-87	
COMMUNE DE HOCHFELDEN PLAN TOPOGRAPHIQUE ET PARCELLAIRE SICTEU de HOCHFELDEN Echelle 1/250 Réf: 7607	
Syst. alti. = normale (IGN69) Syst. plani. = Lambert I	Planche 21