

Thierry CARBIENER
 Géomètre-Expert à STRASBOURG

Tél: 03-88-28-00-55 Fax: 03-88-30-44-87

COMMUNE DE HOCHFELDEN


PLAN TOPOGRAPHIQUE ET PARCELLAIRE

SICTEU de HOCHFELDEN

Echelle 1/250 Réf: 7607

Syst. alti. = normale (IGN69)
 Syst. plani. = Lambert I

Planche 22

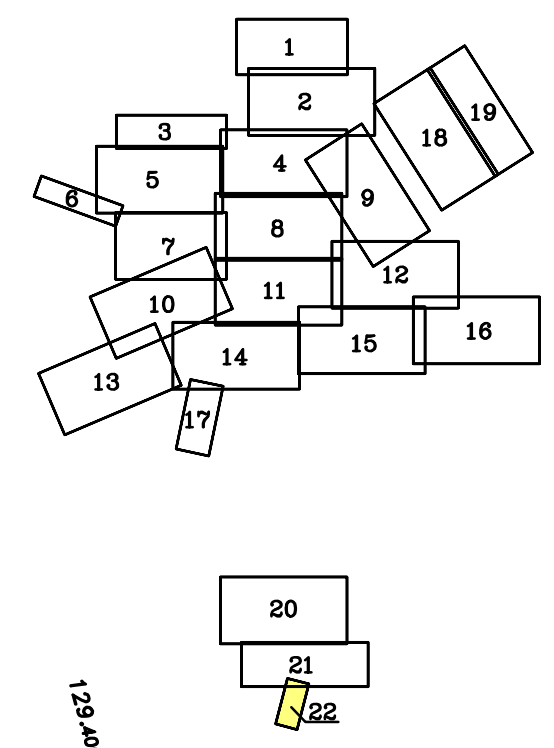

| Légende | |
|---------------------------|---|
| Réseau d'eaux usées | Borne, Boulon, Croix, Limite de propriété |
| Réseau d'eaux pluviales | Limite Parcellaire |
| Réseau unitaire | Limite Intercommunale |
| Regards de Canalisation | Limite de section |
| Bouche d'Incendie | Grillage |
| Robinet Vanne (Eau) | Mur |
| Robinet Vanne (Gaz) | Mur de soutènement |
| Grilles d'égout | Repère de nivellement |
| Hydrants | Arbres, Résineux |
| Poteau Téléphonique | Haie |
| Regards (plaque double) | Talus |
| Regard (réseaux divers) | Bornes lumineuse, Lampadaires |
| Panneaux de signalisation | Glissière de sécurité |
| Feux tricolores | Poteau Electrique |
| | Armoires Electriques |

Nota : - Le parcellaire a été obtenu par digitalisation du parcellaire cadastral.
 - Le Nivellement est rattaché au Réseau (IGN69) Altitude normale.