

- Légende**
- Réseau d'eaux usées
 - Réseau d'eaux pluviales
 - Réseau unitaire
 - Regarde de Canalisation
 - Bouche d'Incendie
 - Robinet Vanne (Eau)
 - Grilles d'égout
 - Hydrants
 - Poteau Téléphonique
 - Regard (réseau double)
 - Regard (réseau divers)
 - Panneaux de signalisation
 - Feux tricolores
 - Borne/Boulon/Croix/Limite de propriété
 - Limite Parcellaire
 - Limite Intercommunale
 - Limite de section
 - Grillage
 - Mur
 - Mur de soutènement
 - Repère de nivellement
 - Arbre, Méseaux
 - Haie
 - Talus
 - Borne lumineuse, Lampadaires
 - Classeur de sécurité
 - Poteau Electrique
 - Armoires Electriques
- Nota : - La parcelle n° 416 obtenu par digitalisation du parcellaire cadastral.
- Le Nivellement est rattaché au Réseau (DGN9) Altitude normale.

Thierry CARBIENER
 Géomètre-Expert à STRASBOURG
 Tél: 03-88-28-00-55 Fax: 03-88-30-44-87

COMMUNE DE HOCHFELDEN
 PLAN TOPOGRAPHIQUE ET PARCELLAIRE
 SICTEU de HOCHFELDEN
 Echelle 1/250 Réf: 7607

Syst. alti. = normale (IGN69) Syst. plani. = Lambert I

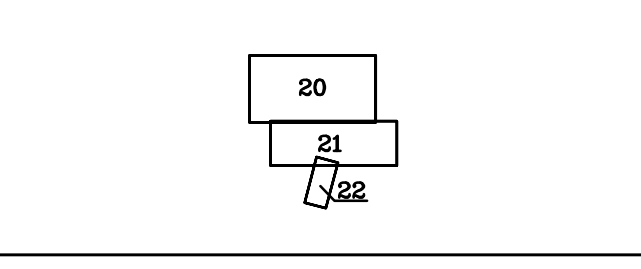
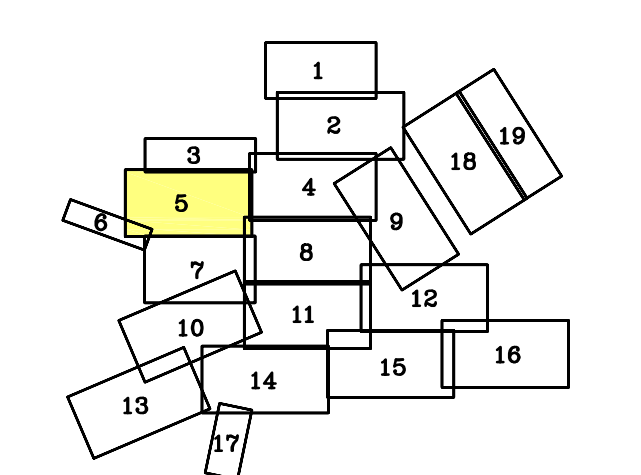


Planche 5