


Légende

<ul style="list-style-type: none"> ➤ Réseau d'eaux usées ➤ Réseau d'eaux pluviales ➤ Réseau unitaire ➤ Regarde de Canalisation ➤ Bouche d'Incendie ➤ Robinet Vanne (Eau) ➤ Robinet Vanne (Gaz) ➤ Grilles d'égout ➤ Hydrants ➤ Poteau Téléphonique ➤ Regarde (plaque double) ➤ Regarde (réseaux divers) ➤ Panneaux de signalisation ➤ Poteau Electrique ➤ Feux tricolores 	<ul style="list-style-type: none"> ○ x Borne, Bouillon, Croix, Limite de propriété — Limite Parcellaire — Limite Intercommunale — Limite de section — Grillage — Mur — Mur de soutènement — Repère de nivellement — Arbres, Arbustes — Haie — Talus — Bornes lumineuses, Lampadaires — Clôtures de sécurité — Poteau Electrique — Armoires Electriques
---	---

Nota. - Le parcellaire a été obtenu par digitalisation du parcellaire cadastral.
 - Le Nivellement est rattaché au Niveau (IGN69) Altitude normale.

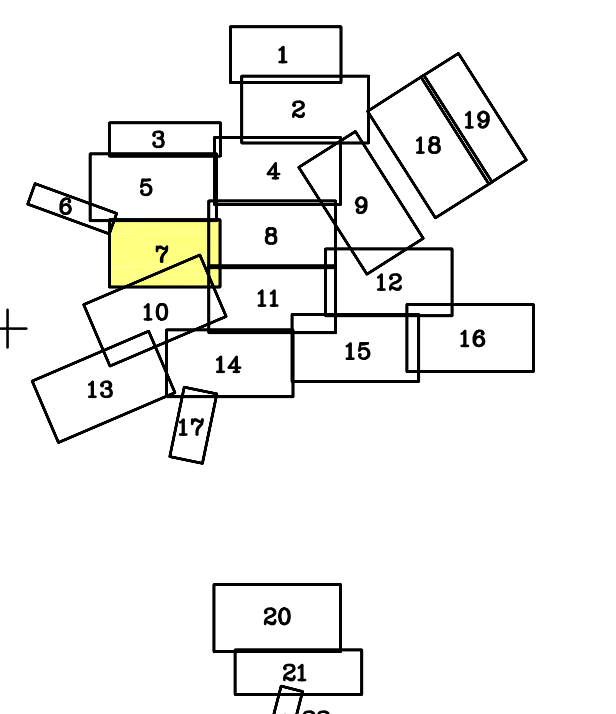

Thierry CARBIENER Géomètre-Expert à STRASBOURG Tél: 03-88-28-00-55 Fax: 03-88-30-44-87	
COMMUNE DE HOCHFELDEN PLAN TOPOGRAPHIQUE ET PARCELLAIRE SICTEU de HOCHFELDEN Echelle 1/250 Réf: 7607	
Syst. alti. = normale (IGN69) Syst. plani. = Lambert I	Planche 7