


Légende

— Réseau d'eau usée	— Réseau d'eau pluviale	— Réseau unitaire	— Regards de Canalisation	— Bouches d'Incendie	— Robinet Vanne (Eau)	— Robinet Vanne (Gaz)	— Grilles d'égout	— Hydrants	— Poteau Téléphonique	— Regards (plaques doubles)	— Regard (réseaux divers)	— Panneaux de signalisation	— Feux tricolores	
— Borne, Bouleau, Croix Limite de propriété	— Limite Parcellaire	— Limite Intercommunale	— Limite de section	— Grillage	— Mur	— Mur de soutènement	— Rupes de nivellement	— Arbres, Réseaux	— Haie	— Talus	— Bornes lumineuses, Lampadaires	— Clôtures de sécurité	— Poteau Electrique	— Armoires Electriques

Note : - Le parcellaire a été obtenu par digitalisation du parcellaire cadastrel.
- Le Nivellement est rattaché au Réseau (IGN69) Altitude normale.

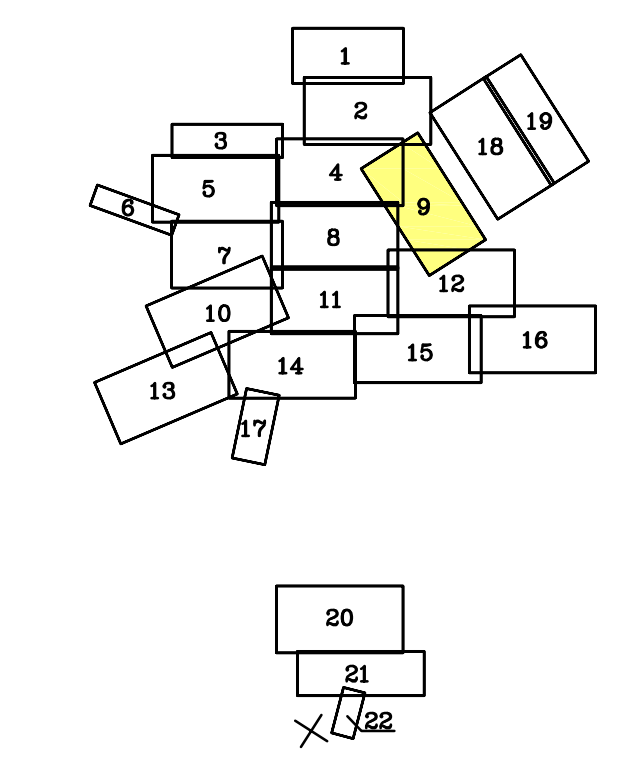

Thierry CARBIENER
 Géomètre-Expert à STRASBOURG
 Tél: 03-88-28-00-55 Fax: 03-88-30-44-87

COMMUNE DE HOCHFELDEN
 PLAN TOPOGRAPHIQUE ET PARCELLAIRE
 SICTEU de HOCHFELDEN
 Echelle 1/250 Réf: 7607

Syst. alti. = normale (IGN69)
 Syst. plani. = Lambert I

Planche 9

