


Légende

● x	Borne, Boulon, Croix, Limite de propriété
—	Limite Parcellaire
—	Limite Intercommunale
—	Limite de section
—	Grillage
—	Mur
—	Mur de soutènement
—	Repère de nivellement
—	Arbres, Réseaux
—	Haie
—	Talus
—	Bornes lumineuse, Lampadaires
—	Glisnière de sécurité
—	Poteau Electrique
—	Armoires Electriques

Nota.: - Le parcellaire a été obtenu par digitalisation du parcellaire cadastral.
 - Le Nivellement est rattaché au Réseau (IGN69) Altitude normale.

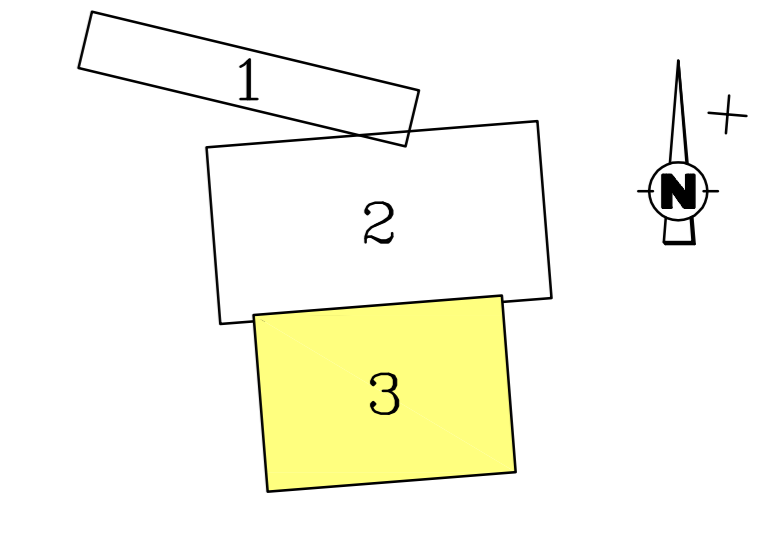

Thierry CARBIENER
 Géomètre-Expert à STRASBOURG
 Tél: 03-88-28-00-55 Fax: 03-88-88-30-44-87

COMMUNE DE HOHFRANKENHEIM
PLAN TOPOGRAPHIQUE ET PARCELLAIRE
 SICTEU de HOCHFELDEN
 Echelle 1/250 Réf: 7607d

Syst. alti. = normale (IGN69)
 Syst. plani. = Lambert I

Planche 3