


Légende

—+— Réseau d'eaux usées	—+— Réseau d'eaux pluviales	—+— Réseau unitaire	—+— Regards de Canalisation	—+— Bouche d'Incendie	—+— Robinet Vanne (Eau)	—+— Robinet Vanne (Gas)	—+— Grilles d'égout	—+— Hydrants	—+— Poteau Téléphonique	—+— Regard (plaque double)	—+— Regard (réseaux divers)	—+— Panneaux de signalisation	—+— Feux tricolores	—+— Borne, Boulon, Croix, Limite de propriété	—+— Limite Parcellaire	—+— Limite Intercommunale	—+— Limite de section	—+— Grillage	—+— Mur de soutènement	—+— Repère de nivellement	—+— Arbres, Réseaux	—+— Haie	—+— Talus	—+— Bornes lumineuses, Lampadaires	—+— Glissière de sécurité	—+— Poteau Electrique	—+— Armoires Electriques
-------------------------	-----------------------------	---------------------	-----------------------------	-----------------------	-------------------------	-------------------------	---------------------	--------------	-------------------------	----------------------------	-----------------------------	-------------------------------	---------------------	---	------------------------	---------------------------	-----------------------	--------------	------------------------	---------------------------	---------------------	----------	-----------	------------------------------------	---------------------------	-----------------------	--------------------------

Nota : - Le parcellaire a été obtenu par digitalisation du parcellaire cadastral.
 - Le Nivellement est rattaché au Réseau (IGN69) Altitude normale.

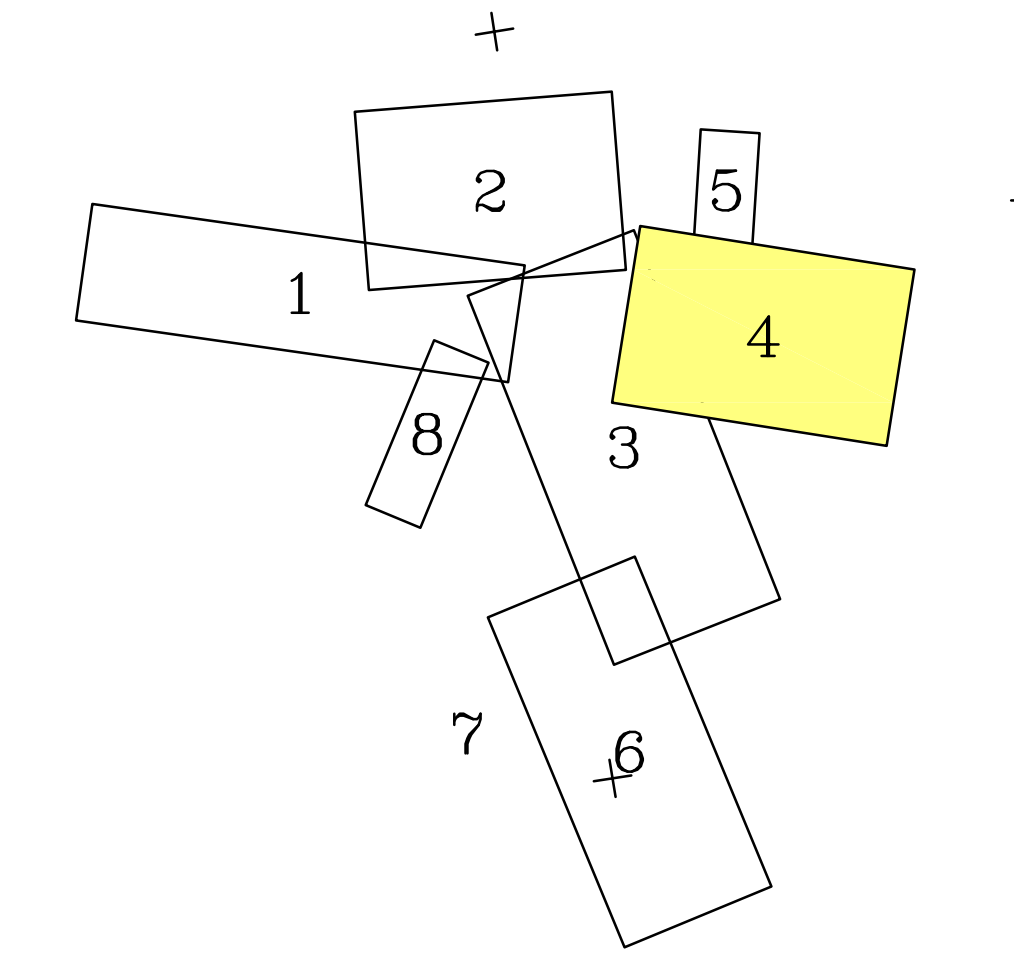

Thierry CARBIENER
 Géomètre-Expert à STRASBOURG
 Tél: 03-88-28-00-55 Fax: 03-88-30-44-87

COMMUNE DE KIRRWILLER
PLAN TOPOGRAPHIQUE ET PARCELLAIRE
 SICTEU de HOCHFELDEN
 Echelle 1/250 Réf: 7607f

Syst. alti. = normale (IGN69) Planche 4
 Syst. plani. = Lambert I