


Légende			
	Réseau d'eaux usées		Réseau unitaire
	Réseau d'eaux pluviales		Regards de Canalisation
	Réseau unitaire		Bouche d'Incendie
	Regards de Canalisation		Robinet Vanne (Eau)
	Bouche d'Incendie		Robinet Vanne (Gaz)
	Robinet Vanne (Eau)		Grilles d'égout
	Robinet Vanne (Gaz)		Borne, Boulon, Croix, Limite de propriété
	Grilles d'égout		Limite Parcellaire
			Limite Intercommunale
			Limite de section
			Grillage
			Mur
			Mur de soutènement
			Repère de nivellement
	Hydrants		Arbres, Résineux
	Poteau Téléphonique		Haie
	Regards (plaque double)		Talus
	Regard (réseaux divers)		Bornes lumineuse, Lampadaires
	Panneaux de signalisation		Glissière de sécurité
	Feux tricolores		Poteau Electrique
			Armoires Electriques

Nota : - Le parcellaire a été obtenu par digitalisation du parcellaire cadastral.
 - Le Nivellement est rattaché au Réseau (IGN69) Altitude normale.

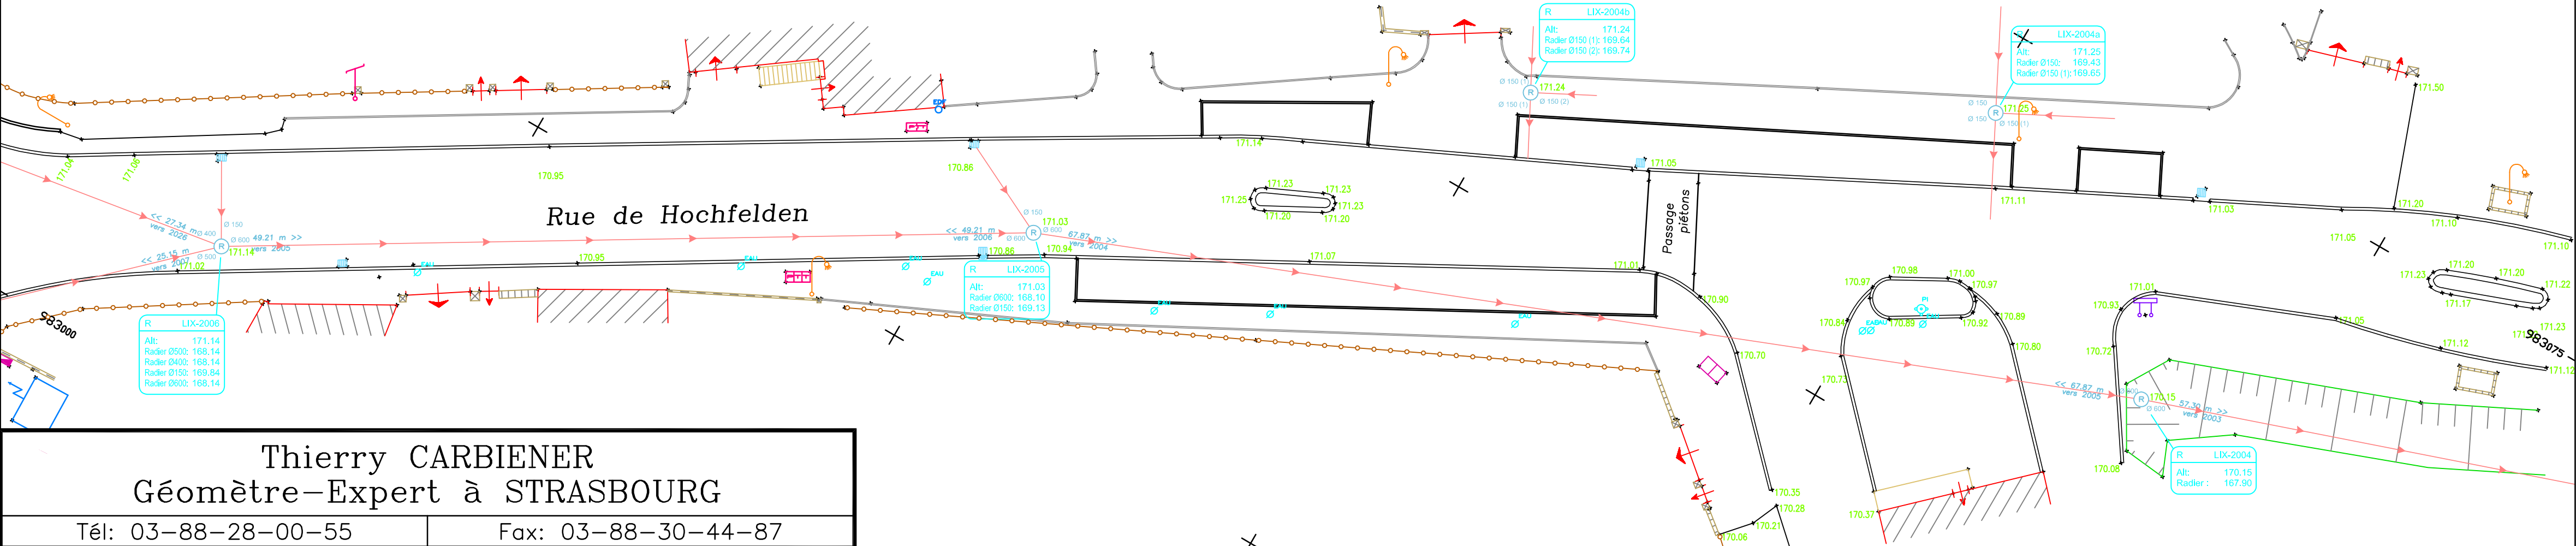

Thierry CARBIENER
 Géomètre-Expert à STRASBOURG
 Tél: 03-88-28-00-55 Fax: 03-88-30-44-87

COMMUNE DE LIXHAUSEN
PLAN TOPOGRAPHIQUE ET PARCELLAIRE
 SICTEU de HOCHFELDEN
 Echelle 1/250 Réf: 7607h

Syst. alti. = normale (IGN69)
 Syst. plani. = Lambert I

Planche 6