
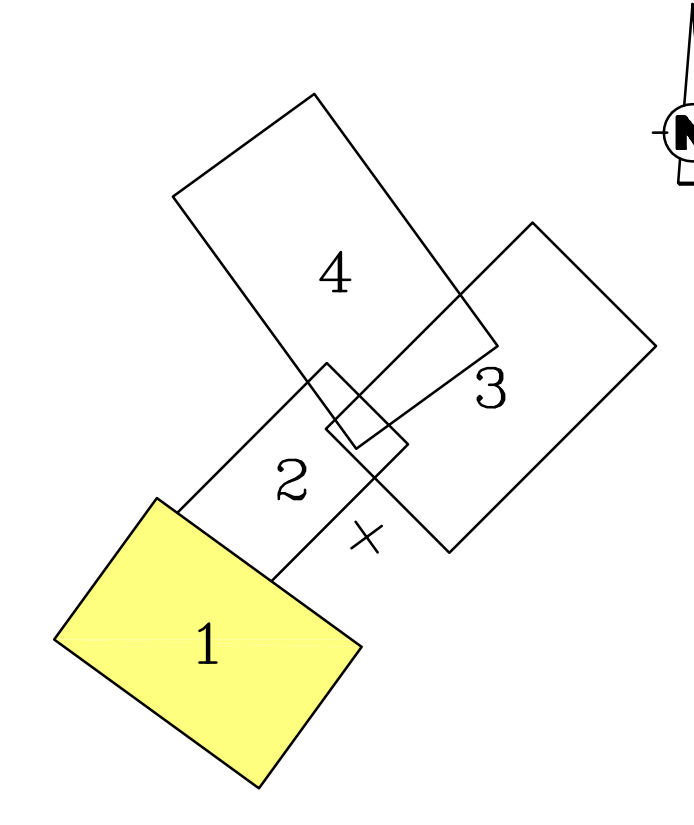


- Légende**
- Réseau d'eaux usées
 - Réseau d'eaux pluviales
 - Réseau unitaire
 - Regards de Canalisation
 - Bouche d'Incendie
 - Robinet Vanne (Eau)
 - Robinet Vanne (Gaz)
 - Grilles d'égout
 - Hydrants
 - Poteau Téléphonique
 - Regard (plaque double)
 - Regard (réseaux divers)
 - Panneaux de signalisation
 - Feux tricolores
 - Borne, Boulon, Croix, Limite de propriété
 - Limite Parcellaire
 - Limite Intercommunale
 - Limite de section
 - Grillage
 - Mur
 - Mur de soutènement
 - Repère de nivellement
 - Arbres, Râineux
 - Haie
 - Talus
 - Borne lumineuse, Lampadaires
 - Clôture de sécurité
 - Poteau Electrique
 - Armoires Electriques
- Note: - Le parcellaire a été obtenu par digitalisation du parcellaire cadastral.
- Le Nivellement est rattaché au Réseau (GND99) Altitude Normale.

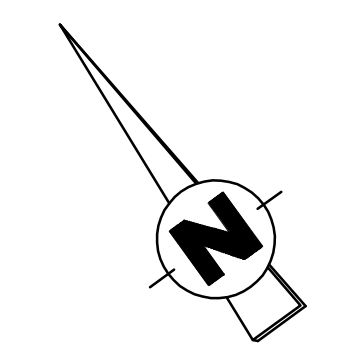

Thierry CARBIENER
 Géomètre-Expert à STRASBOURG
 Tél: 03-88-28-00-55 Fax: 03-88-30-44-87

COMMUNE DE MUTZENHOUSE
 PLAN TOPOGRAPHIQUE ET PARCELLAIRE
 SICTEU de HOCHFELDEN
 Echelle 1/250 Réf: 7607i

Syst. alti. = normale (IGN69)
 Syst. plani. = Lambert I

Planche 1

