


Légende	
→ Réseau d'eaux usées	○ × Borne, Boulon, Croix, Limite de propriété
→ Réseau d'eaux pluviales	— Limite Parcellaire
→ Réseau unitaire	— Limite Intercommunale
○ Regards de Canalisation	— Limite de section
○ Bouche d'incendie	— Grillage
○ Robinet Vanne (Eau)	— Mur
○ Robinet Vanne (Gaz)	— Mur de soutènement
○ Grilles d'égout	— Repère de nivellement
○ Hydrants	— Arbres, Résineux
○ Poteau Téléphonique	— Haie
○ Regards (plaque double)	— Telus
○ Regard (réseau divers)	— Bornes lumineuse, Lampadaires
○ Feux tricolores	— Glissière de sécurité
	— Poteau Electrique
	— Armoires Electriques

Nota : - Le parcellaire a été obtenu par digitalisation du parcellaire cadastral.
- Le Nivellement est rattaché au Réseau (IGN69) Altitude normale.

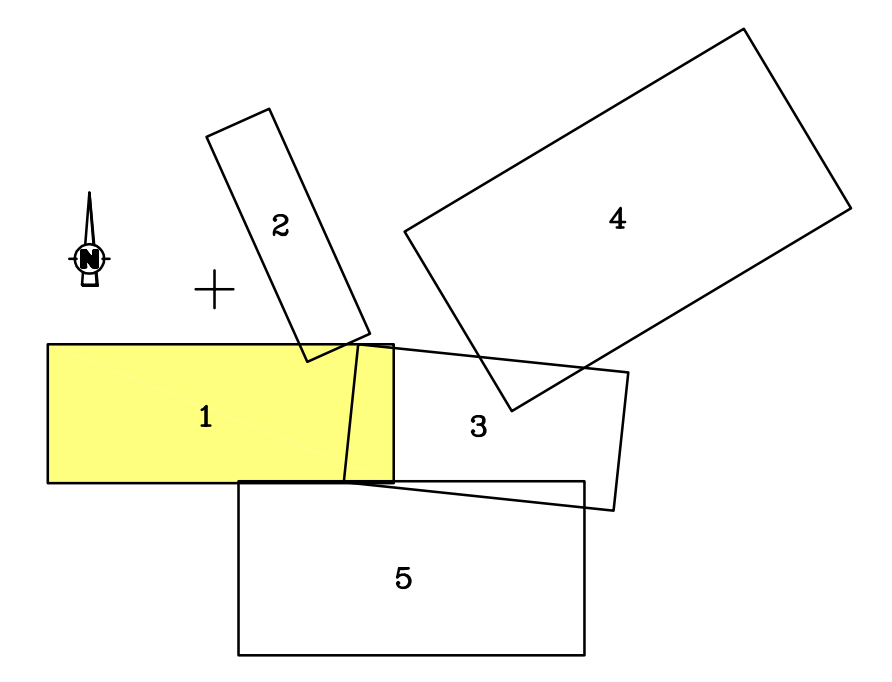

Thierry CARBIENER
Géomètre-Expert à STRASBOURG
Tél: 03-88-28-00-55 Fax: 03-88-30-44-87

COMMUNE DE SCHAFFHOUSE SUR ZORN
PLAN TOPOGRAPHIQUE ET PARCELLAIRE
SICTEU de HOCHFELDEN
Echelle 1/250 Réf: 7607k

Syst. alti. = normale (IGN69)
Syst. plani. = Lambert I

Planche 1