

Thierry CARBIENER
Géomètre-Expert à STRASBOURG

Tél: 03-88-28-00-55 Fax: 03-88-30-44-87

COMMUNE DE SCHAFFHOUSE SUR ZORN




PLAN TOPOGRAPHIQUE ET PARCELLAIRE

SICTEU de HOCHFELDEN

Echelle 1/250 Réf: 7607k

Syst. alti. = normale (IGN69)
Syst. plani. = Lambert I

Planche 2

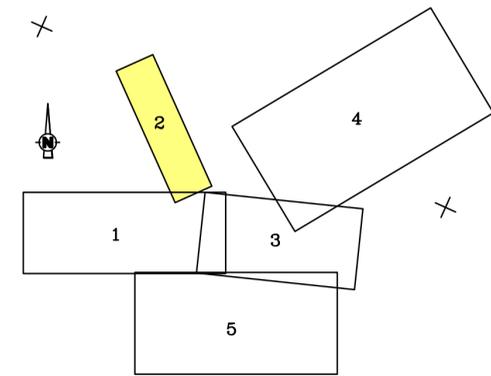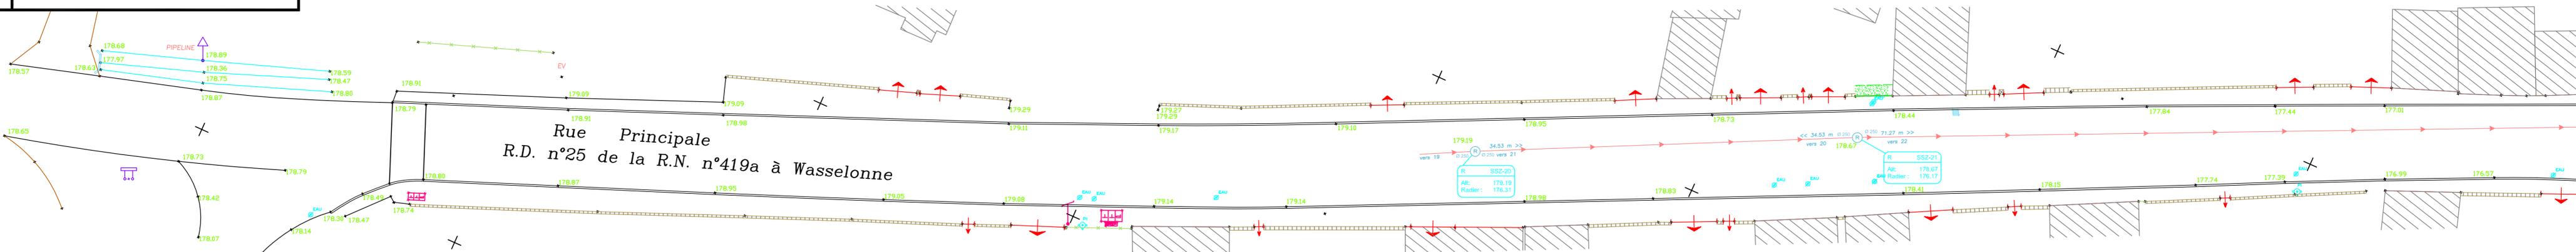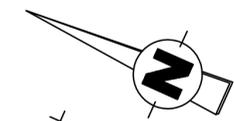

Légende			
	Réseau d'eaux usées		Borne, Boulon, Croix, Limite de propriété
	Réseau d'eaux pluviales		Limite Parcellaire
	Réseau unitaire		Limite Intercommunale
	Regards de Canalisation		Limite de section
	Bouche d'Incendie		Grillage
	Robinet Vanne (Eau)		Mur
	Robinet Vanne (Gaz)		Mur de soutènement
	Grilles d'égout		Repère de nivellement
	Hydrants		Arbres, Résineux
	Poteau Téléphonique		Haie
	Regards (plaque double)		Talus
	Regard (réseaux divers)		Bornes lumineuse, Lampadaires
	Panneaux de signalisation		Glissière de sécurité
	Feux tricolores		Poteau Electrique
			Armoires Electriques

Nota : - Le parcellaire a été obtenu par digitalisation du parcellaire cadastral.
- Le Nivellement est rattaché au Réseau (IGN69) Altitude normale.