


Légende

● Réseau d'eaux usées	○ Borne, Bouclon, Croix, Limite de propriété
● Réseau d'eaux pluviales	— Limite Parcellaire
● Réseau unitaire	— Limite Intercommunale
○ Regard de Canalisation	— Limite de section
● Bouche d'Incendie	— Grillage
○ Robinet Vanne (Eau)	— Mur de soutènement
○ Robinet Vanne (Gaz)	— Repère de nivellement
○ Grille d'égout	● Arbre - Réseaux
○ Hydrant	● Mât
○ Poteau Téléphonique	● Tuteur
○ Regard (glaque double)	● Borne lumineuse, Lampadaires
○ Regard (réseau divers)	— Clôture de sécurité
○ Panneau de signalisation	— Poteau Electrique
○ Feux tricolores	● Armoire Electrique

Nota. - Le parcellaire a été obtenu par digitalisation du parcellaire cadastral.
- Le Nivellement est rattaché au Réseau (IGN69) Altitude normale.

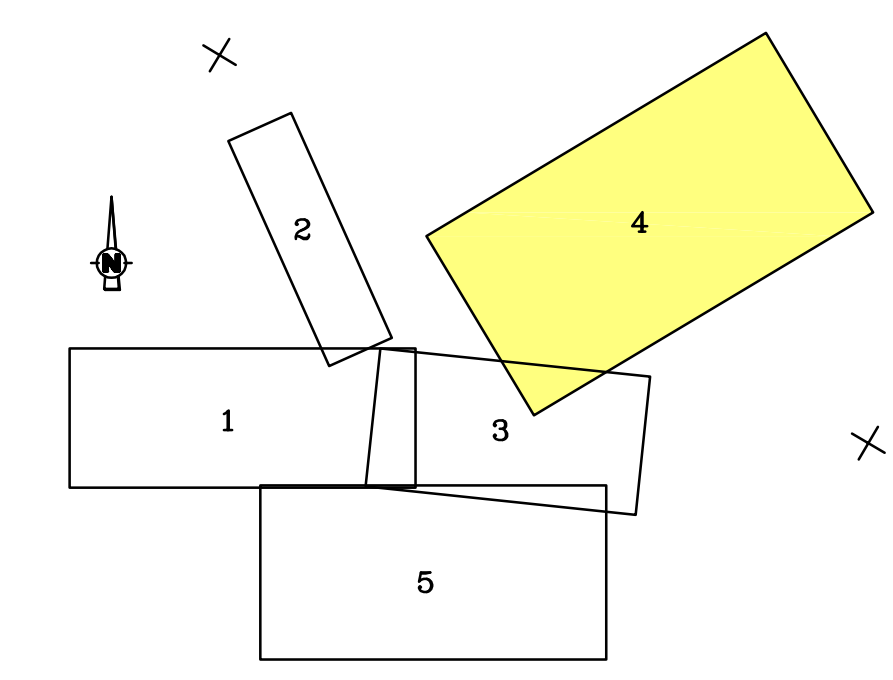

Thierry CARBIENER
 Géomètre-Expert à STRASBOURG
 Tél: 03-88-28-00-55 Fax: 03-88-30-44-87

COMMUNE DE SCHAFFHOUSE SUR ZORN
 PLAN TOPOGRAPHIQUE ET PARCELLAIRE
 SICTEU de HOCHFELDEN
 Echelle 1/250 Réf: 7607k

Syst. alti. = normale (IGN69)
 Syst. plani. = Lambert I

Planche 4