
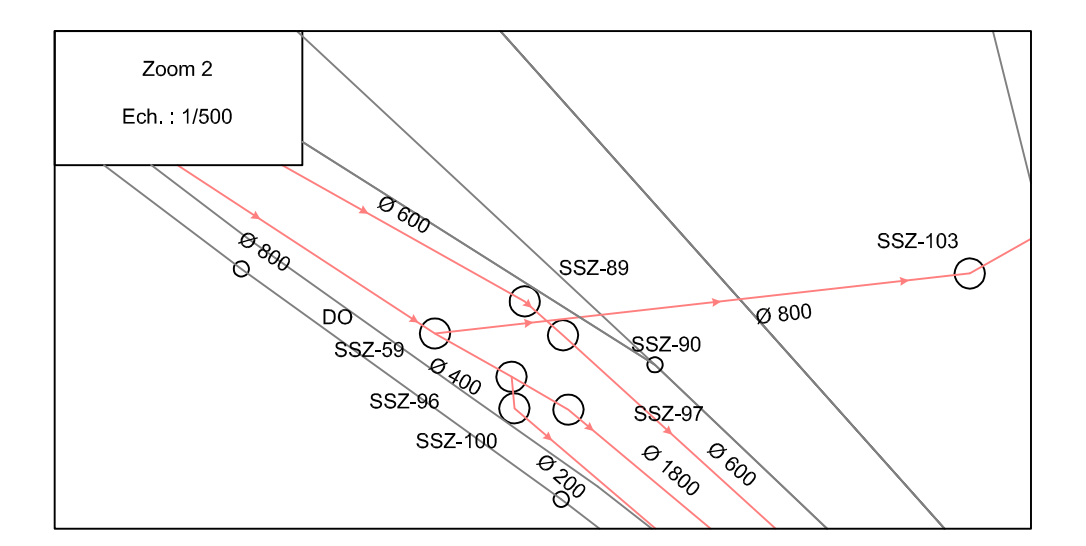


**Légende**

- Réseau d'eaux usées
- Réseau d'eaux pluviales
- Réseau utilitaire
- Regarde de Canalisation

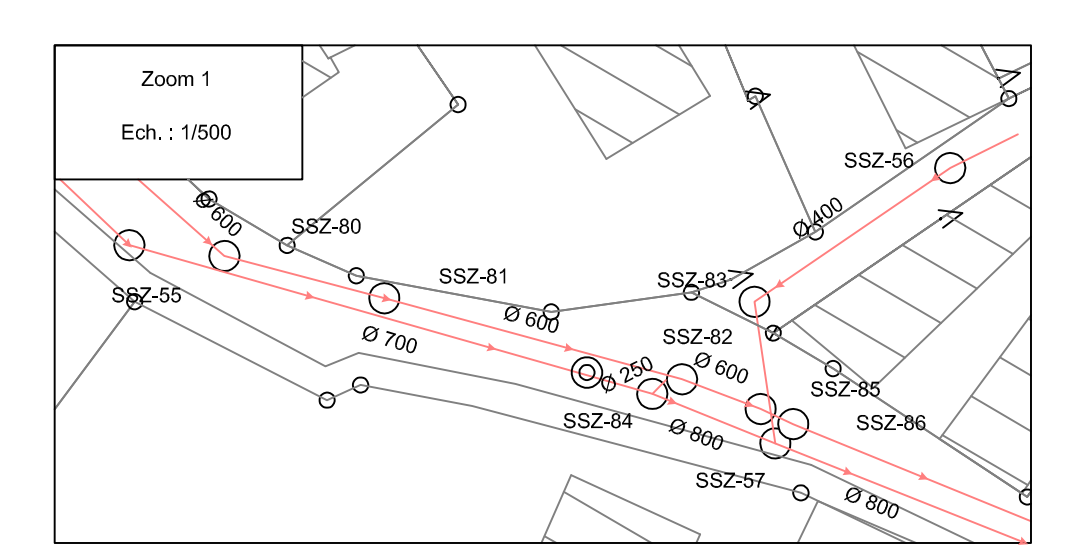

Thierry CARBIENER Géomètre-Expert à STRASBOURG	
Tél: 03-88-28-00-55	Fax: 03-88-30-44-87
COMMUNE DE SCHAFFHOUSE SUR ZORN	
ASSAINISSEMENT	
SICTEU de HOCHFELDEN	
Echelle 1/1000	Réf: 7607k
Syst. alti. = normale (CN69) Syst. plani. = Lambert I	Planche unique