


- Légende**
- Réseau d'eaux usées
  - Réseau d'eaux pluviales
  - Réseau unitaire
  - Regarde de Canalisation
  - Bousche d'Incendie
  - Robinet Vanne (Eau)
  - Robinet Vanne (Gaz)
  - Grilles d'égout
  - Hydrants
  - Poteau Téléphonique
  - Regarde (plaque double)
  - Regard (réseaux divers)
  - Panneaux de signalisation
  - Feux tricolores
  - Bornes/Boulon/Croix/Limite de propriété
  - Limite Parcellaire
  - Limite Intercommunale
  - Limite de section
  - Grillage
  - Mur
  - Mur de soutènement
  - Repère de nivellement
  - Arbre, Réseaux
  - Haie
  - Talus
  - Bornes lumineuses, Lampadaires
  - Glissière de sécurité
  - Poteau Electrique
  - Armoires Electriques
- Nota. - Le parcellaire a été obtenu par digitalisation du parcellaire cadastrel.  
- Le Nivellement est rattaché au Réseau (IGN69) Altitude normale.

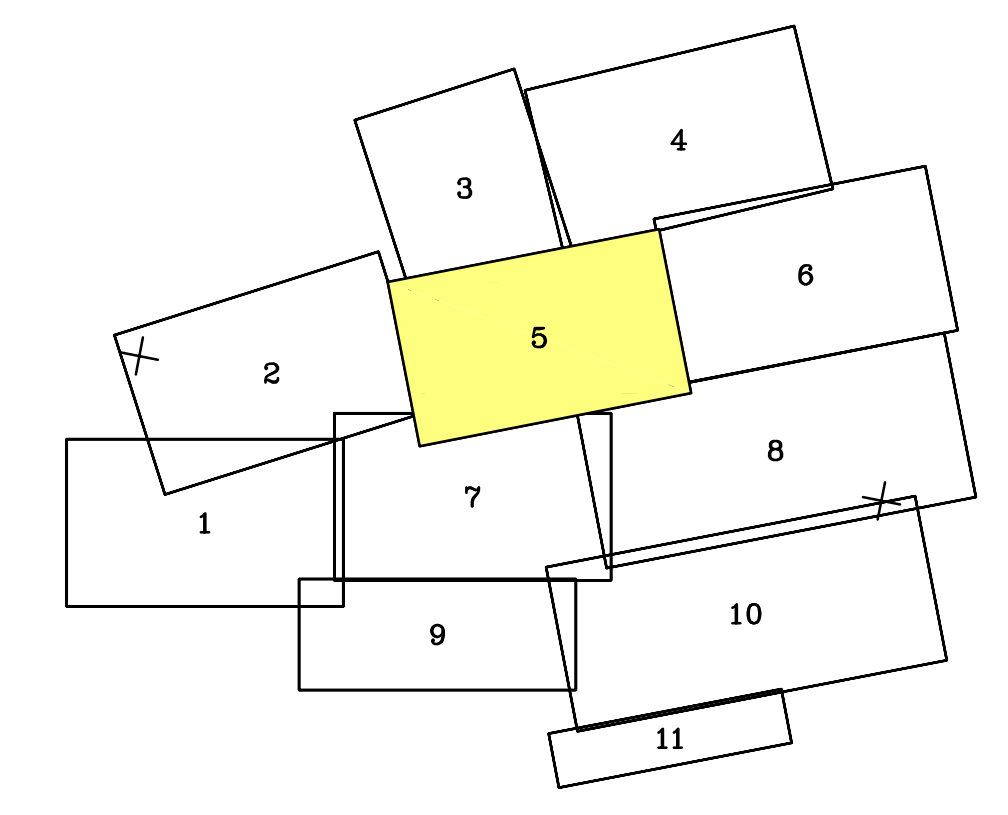

Thierry CARBIENER  
Géomètre-Expert à STRASBOURG  
Tél: 03-88-28-00-55 Fax: 03-88-30-44-87

**COMMUNE DE SCHWINDRATZHEIM**  
**PLAN TOPOGRAPHIQUE ET PARCELLAIRE**

Sicteu de HOCHFELDEN  
Echelle 1/250 Réf: 76071

Syst. alti. = normale (IGN69)  
Syst. plani. = Lambert I

Planche 5

