Thierry CARBIENER
Géomètre-Expert à STRASBOURG
Tél: 03-88-28-00-55 | Fax: 03-88-30-44-87

COMMUNE DE BOSSELSHAUSEN

PLAN TOPOGRAPHIQUE ET PARCELLAIRE

SICTEU de HOCHFELDEN

Echelle 1/250 Réf: 7607g

Syst. alt. = normale (IGN69)
Syst. plani. = Lambert I

Planche 1

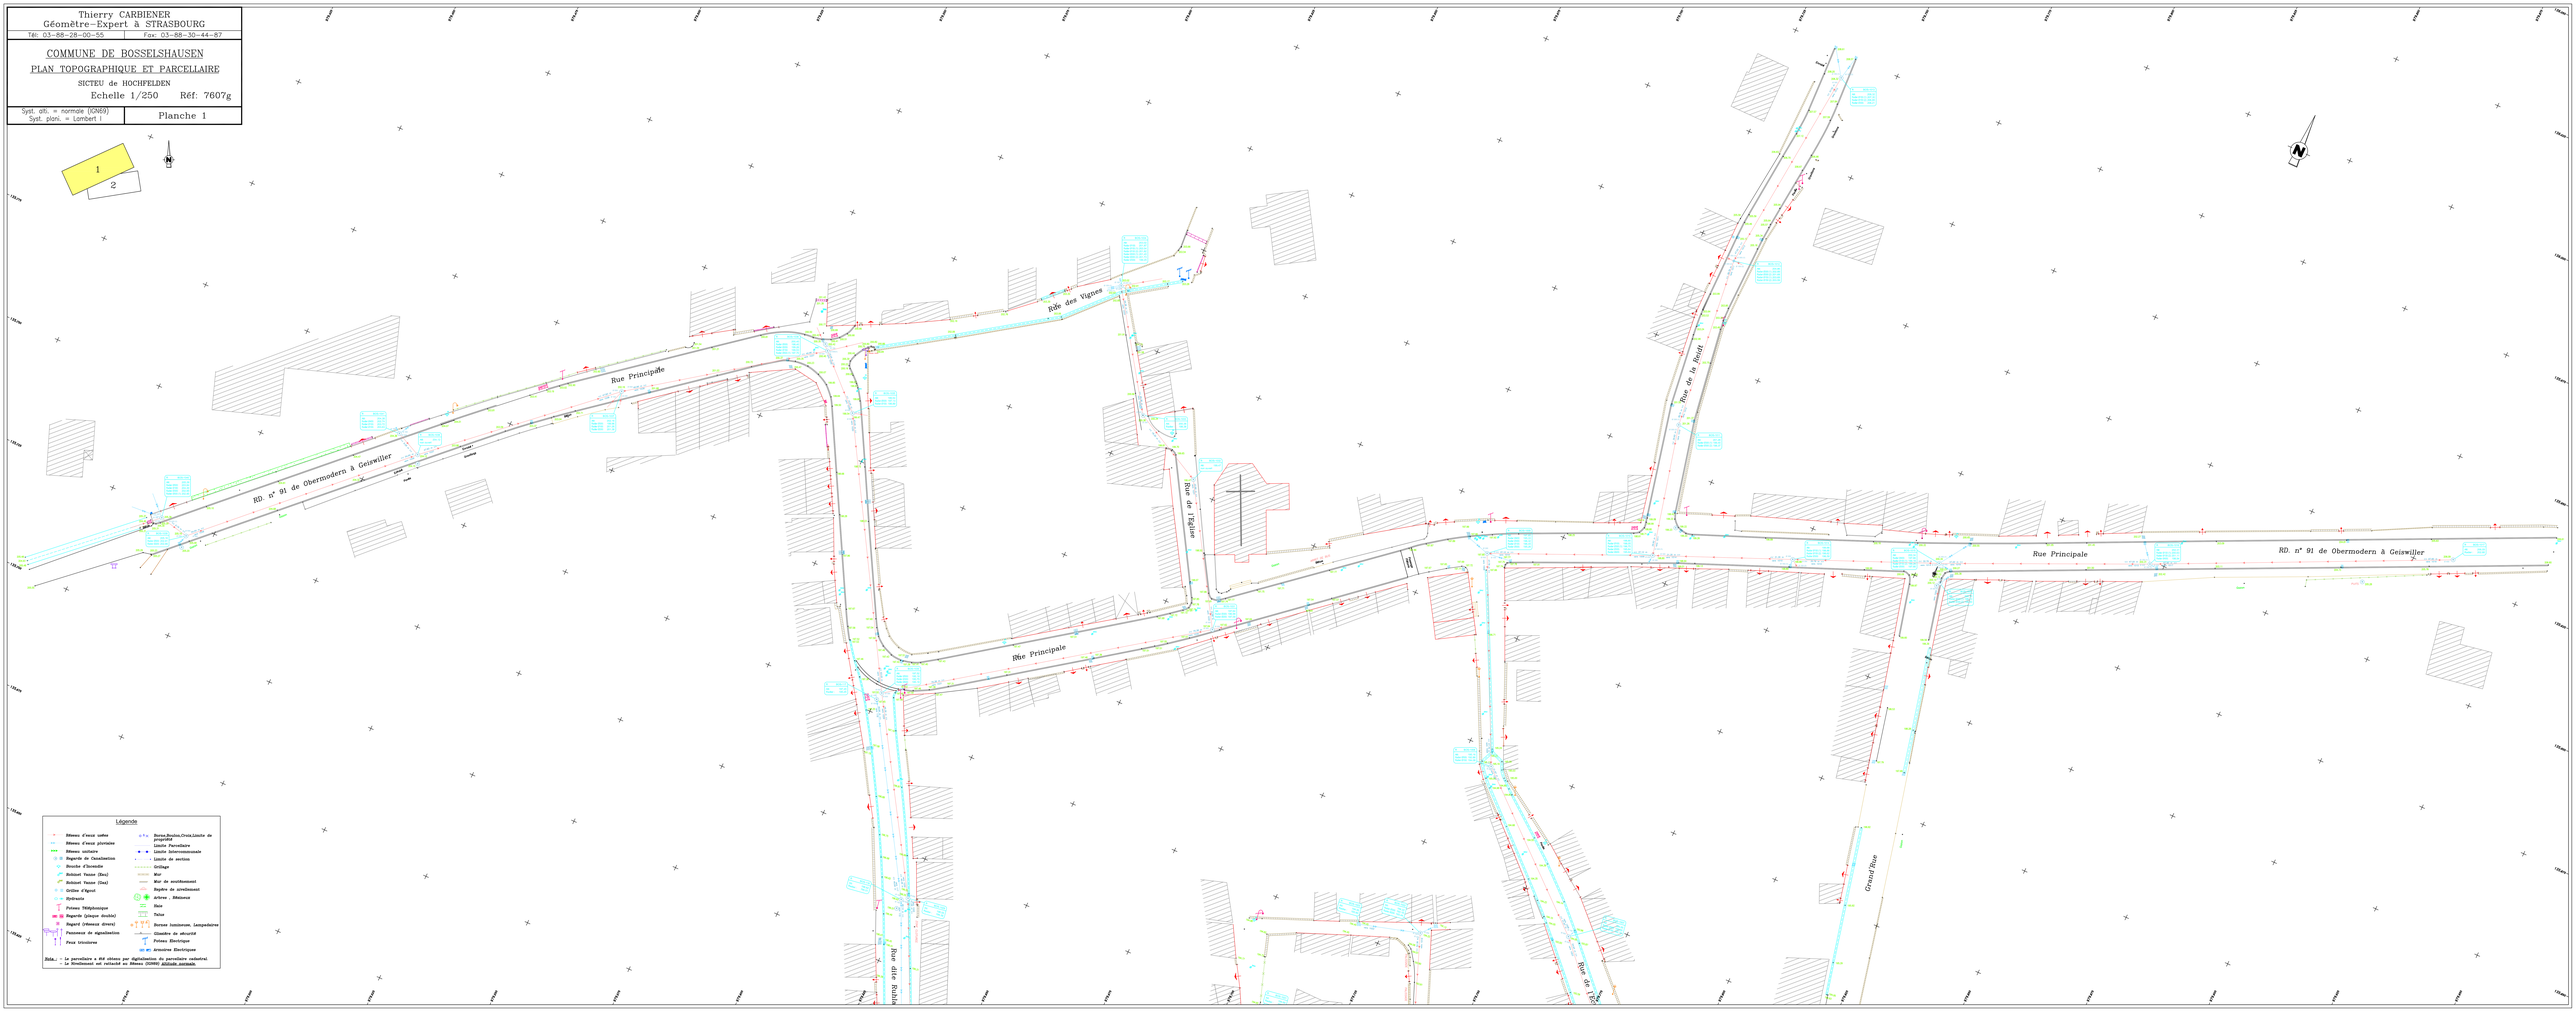

Légende

- Réseau d'eaux usées
- Réseau d'eaux pluviales
- Réseau unitaire
- Regards de Canalisation
- Bouche d'incendie
- Robinet Vanne (Eau)
- Robinet Vanne (Gaz)
- Grille d'égout
- Hydrants
- Poteau Téléphonique
- Regards (plaque double)
- Regard (réseaux divers)
- Panneau de signalisation
- Feux tricolores
- Borne,Bouion,Croix,Limite de propriété
- Limite Parcellaire
- Limite Intercommunale
- Limite de section
- Grillage
- Mur
- Mur de soutènement
- Repère de nivellement
- Arbres , Bâtisses
- Haie
- Talus
- Bornes lumineuses, Lampadaires
- Glissière de sécurité
- Poteau Electrique
- Armoires Electriques

Note : - Le parcellaire a été mis au réseau par digitalisation du parcellaire cadastral
- Le Nivellement est calculé en Réseau IGN69 altitude normale