
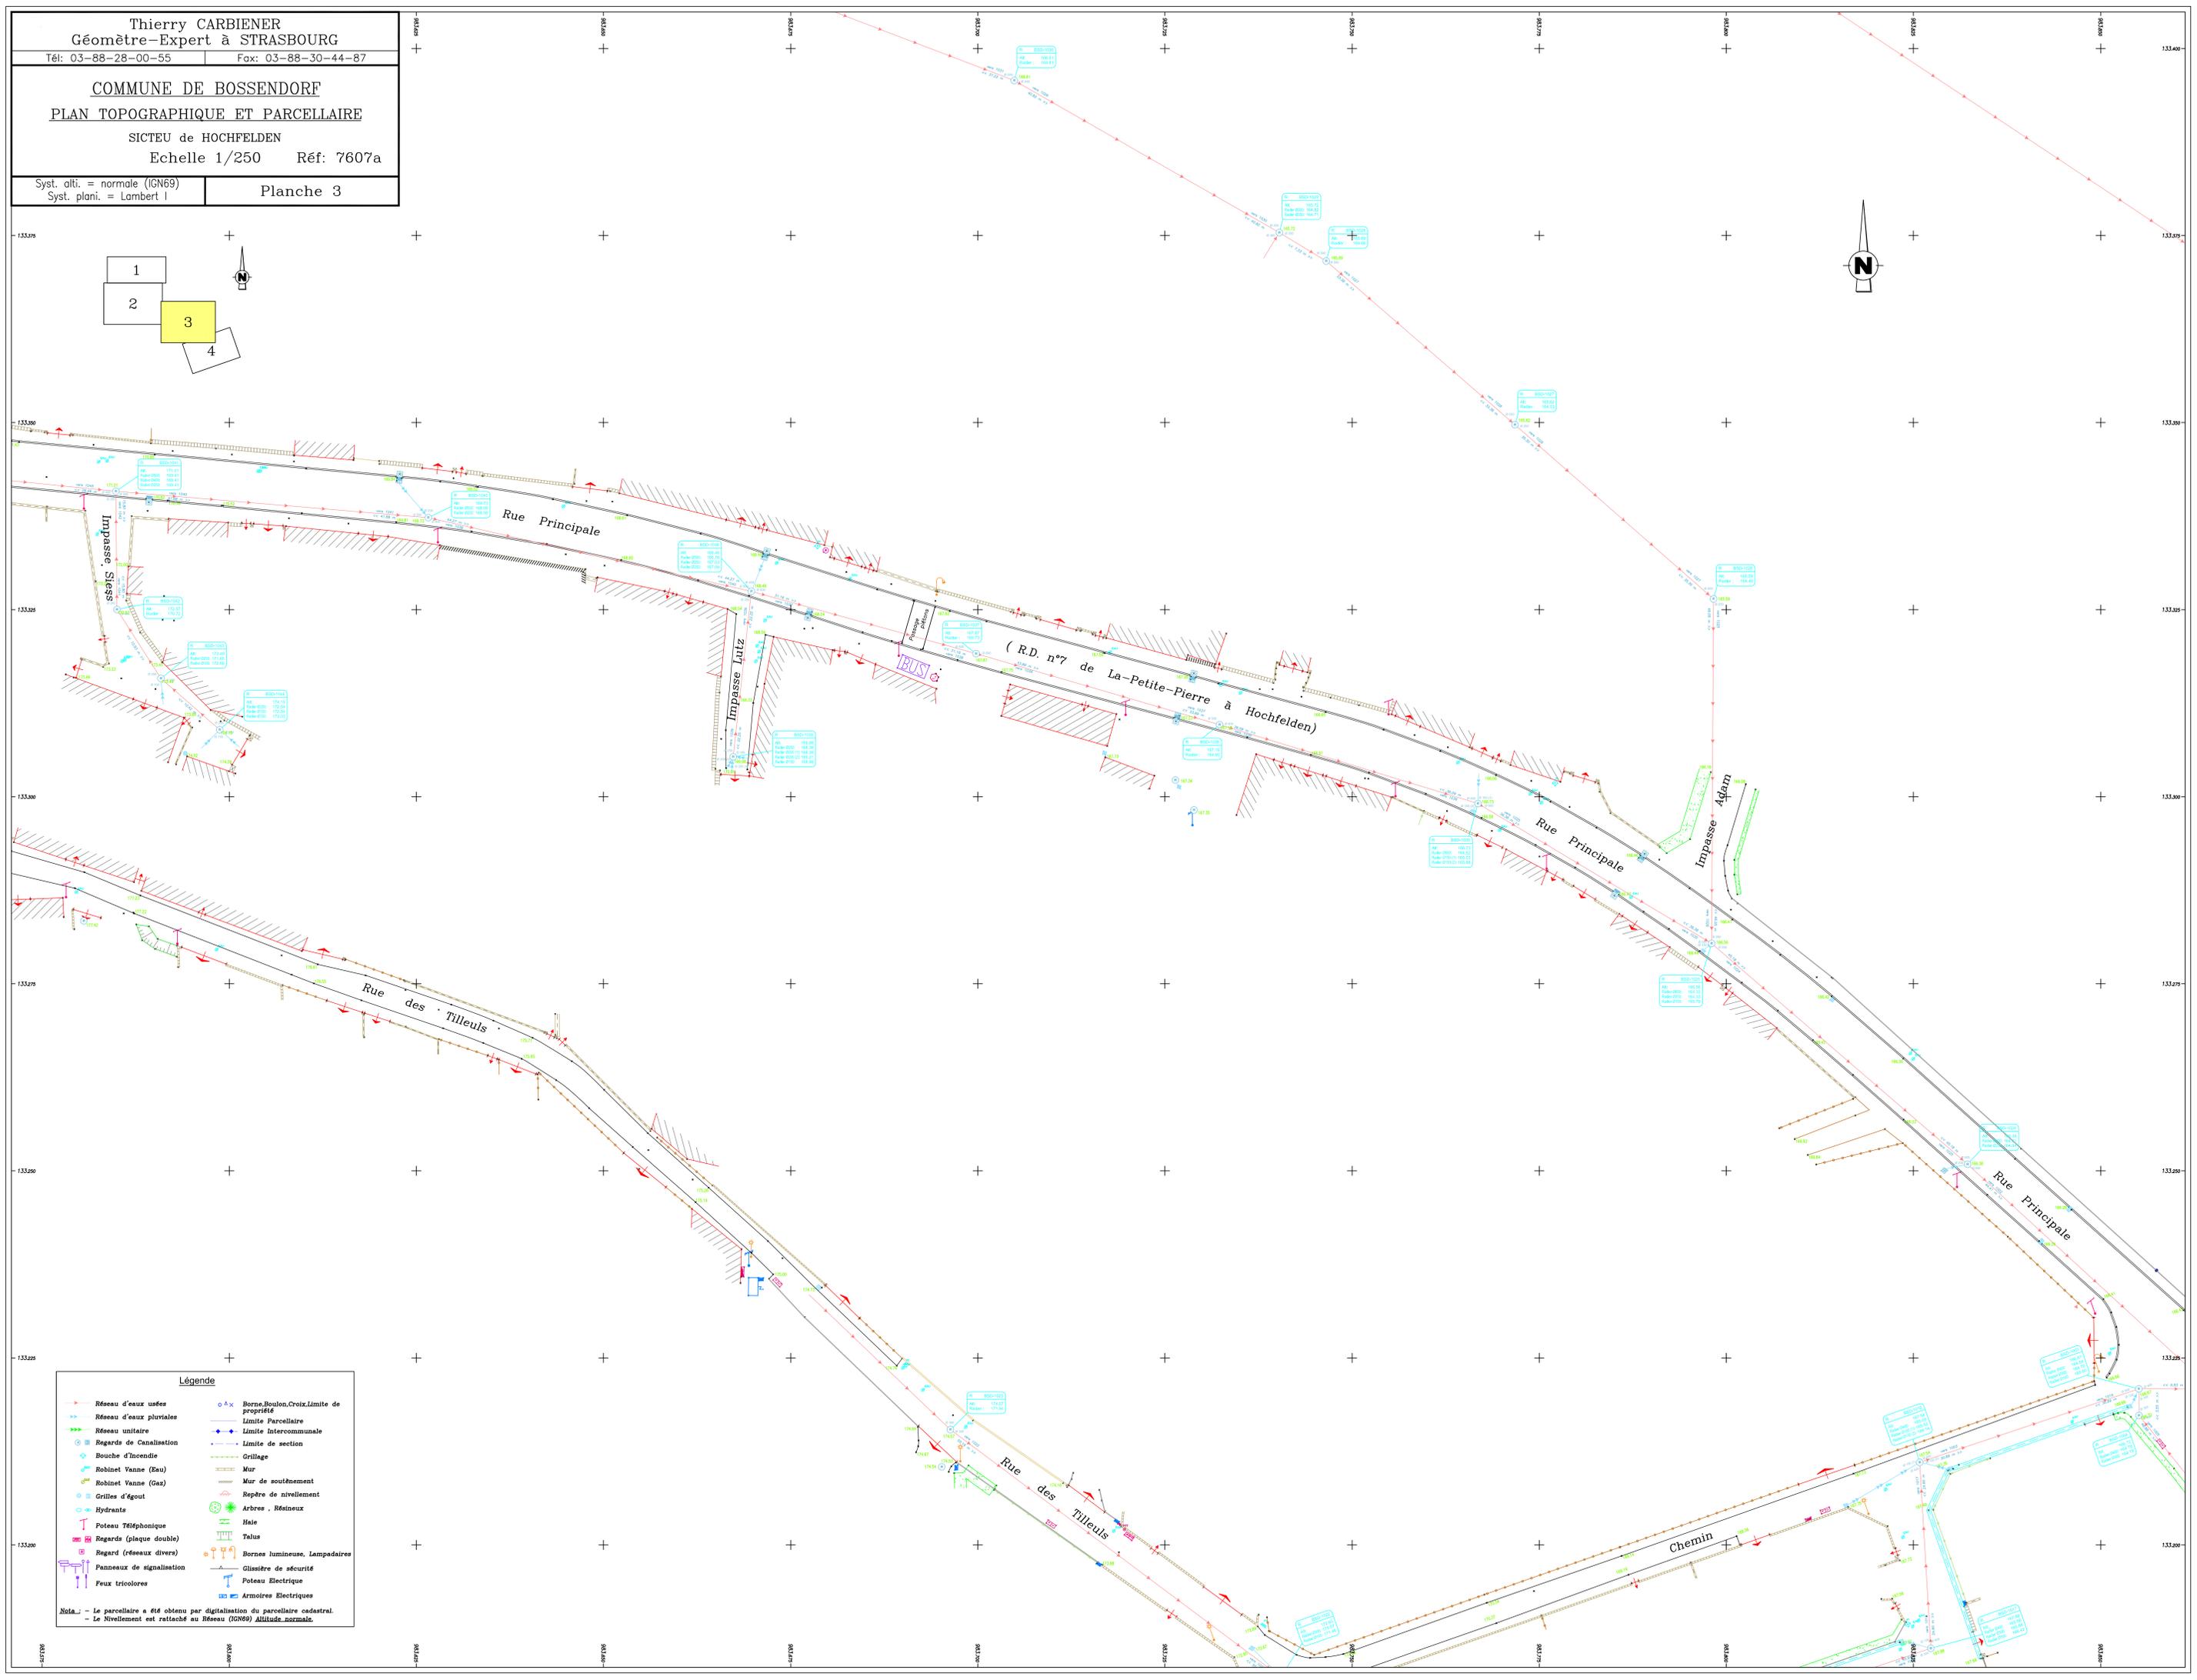


COMMUNE DE BOSSENDORF  
PLAN TOPOGRAPHIQUE ET PARCELLAIRE

SICTEU de HOCHFELDEN  
Echelle 1/250 Réf: 7607a

Syst. alti. = normale (IGN69)  
Syst. plani. = Lambert I

Planche 3

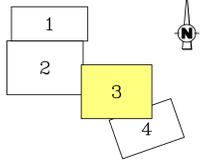

**Légende**

→ Réseau d'eaux usées	○ x Borne, Boulon, Croix, Limite de propriété
→ Réseau d'eaux pluviales	— Limite Parcellaire
→ Réseau unitaire	— Limite Intercommunale
○ Regarde de Canalisation	— Limite de section
○ Bouche d'Incendie	— Grillage
○ Robinet Vanne (Eau)	— Mur
○ Robinet Vanne (Gaz)	— Mur de soutènement
○ Grilles d'égout	— Repère de nivellement
○ Hydrants	○ Arbres, Réseaux
○ Poteau Téléphonique	— Haie
○ Regarde (plaque double)	— Talus
○ Regard (réseaux divers)	○ Borne lumineuse, Lampadaires
○ Panneaux de signalisation	— Glissière de sécurité
○ Feux tricolores	○ Poteau Electrique
	○ Armoires Electriques

Nota: - Le parcellaire a été obtenu par digitalisation du parcellaire cadastral.  
- Le Nivellement est rattaché au Réseau (IGN69) Altitude normale.