


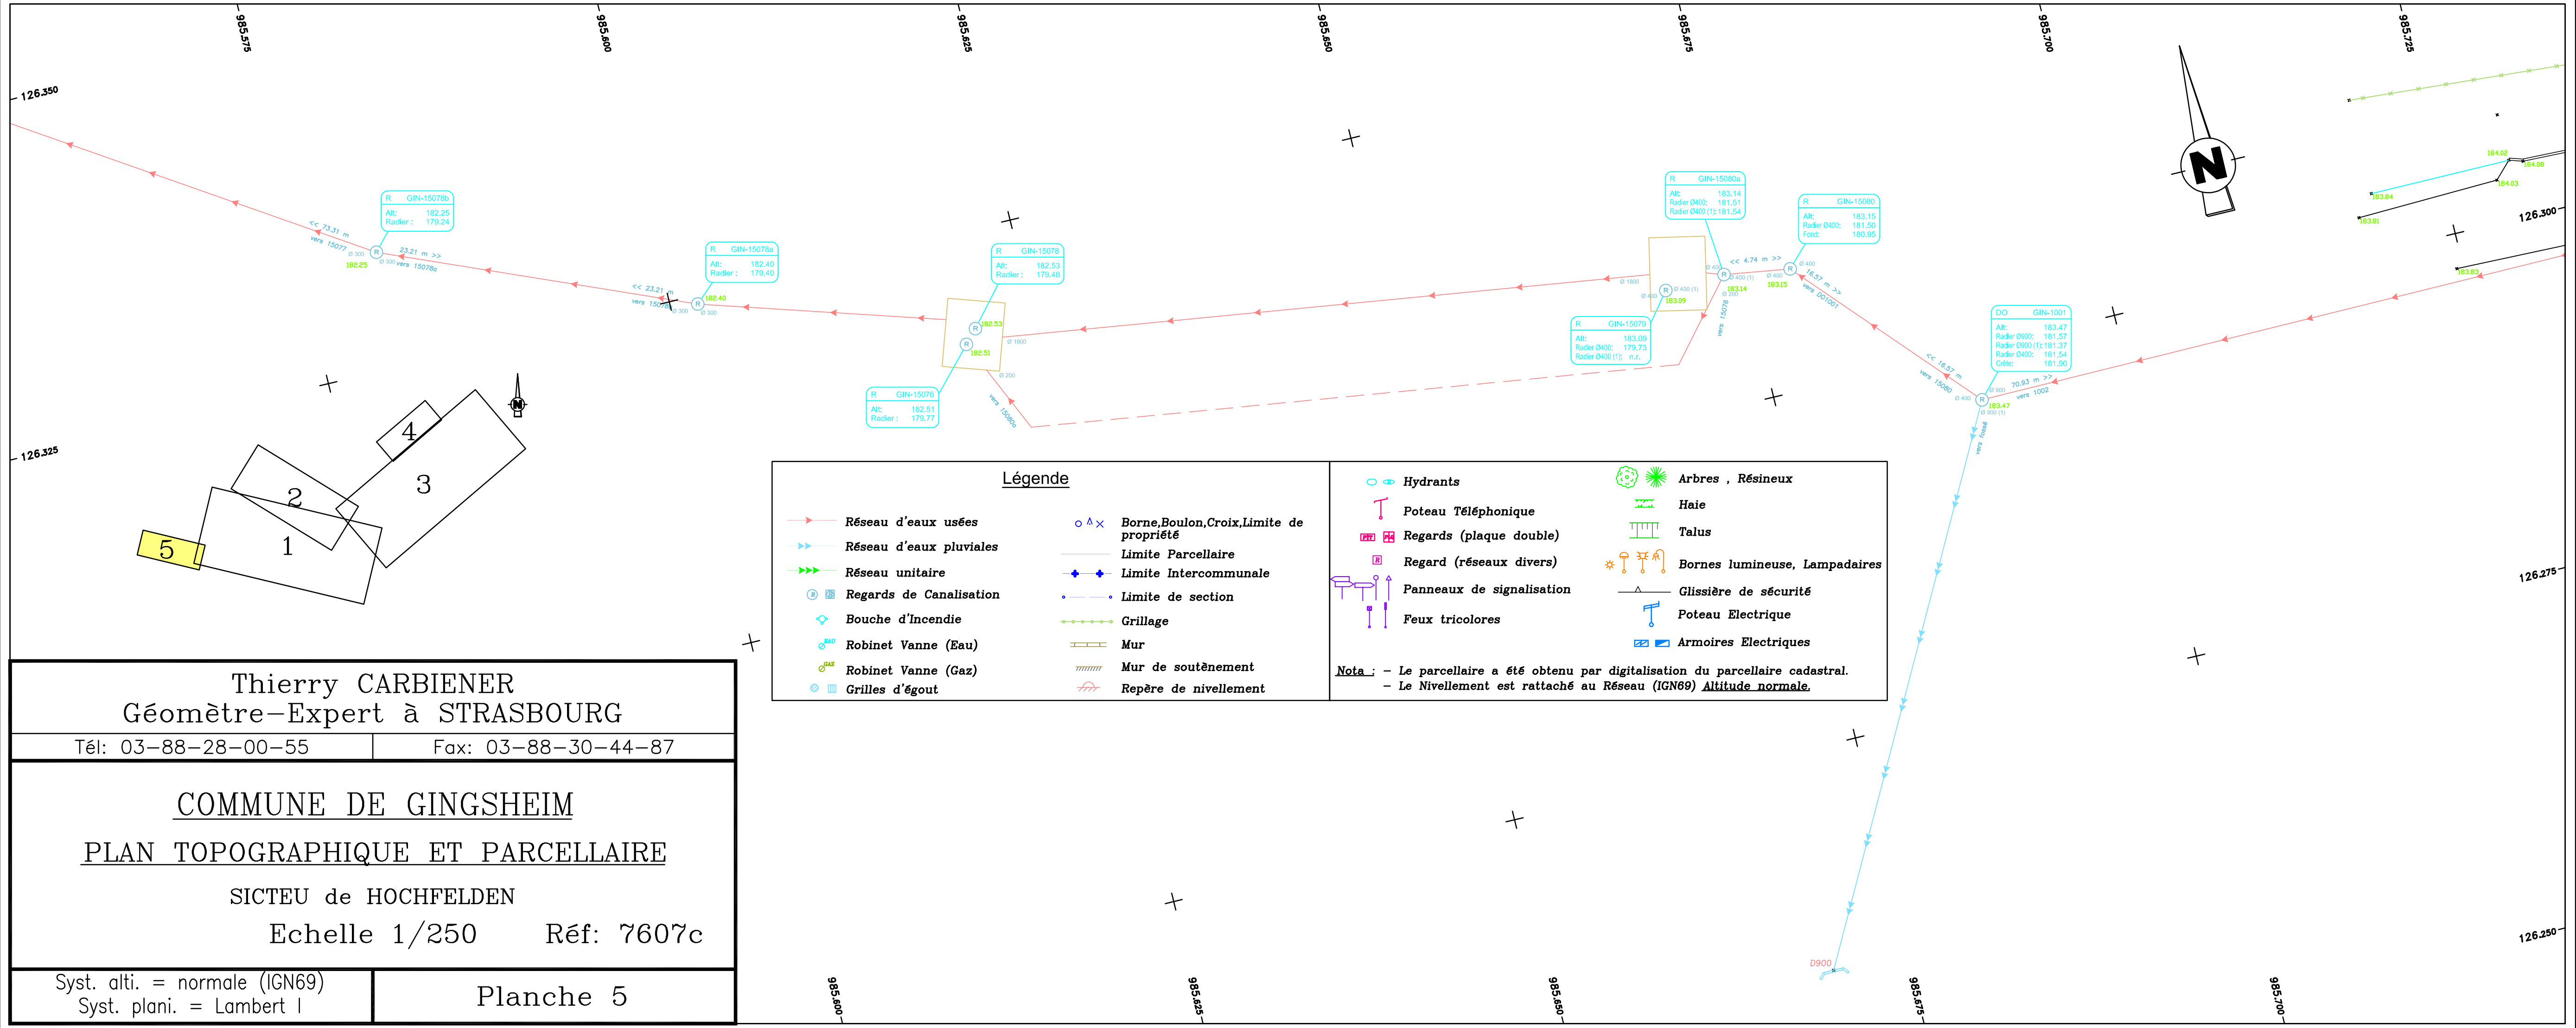

Thierry CARBIENER
Géomètre-Expert à STRASBOURG

Tél: 03-88-28-00-55Fax: 03-88-30-44-87

COMMUNE DE GINGSHEIM

PLAN TOPOGRAPHIQUE ET PARCELLAIRE

SICTEU de HOCHFELDEN

Echelle 1/250Réf: 7607c

Syst. alti. = normale (IGN69)
Syst. plani. = Lambert I

Planche 5

Légende			
Réseau d'eaux usées	Réseau d'eaux pluviales	Réseau unitaire	Regards de Canalisation
Bouche d'Incendie	Robinet Vanne (Eau)	Robinet Vanne (Gaz)	Grilles d'égout
Borne, Boulon, Croix, Limite de propriété	Limite Parcellaire	Limite Intercommunale	Limite de section
Grillage	Mur	Mur de soutènement	Repère de nivellement
Hydrants	Poteau Téléphonique	Regards (plaque double)	Regard (réseaux divers)
Arbres, Résineux	Haie	Talus	Bornes lumineuse, Lampadaires
Panneaux de signalisation	Feux tricolores	Glissière de sécurité	Poteau Electrique
Nota : - Le parcellaire a été obtenu par digitalisation du parcellaire cadastral. - Le Nivellement est rattaché au Réseau (IGN69) Altitude normale.			
Armoires Electriques			