


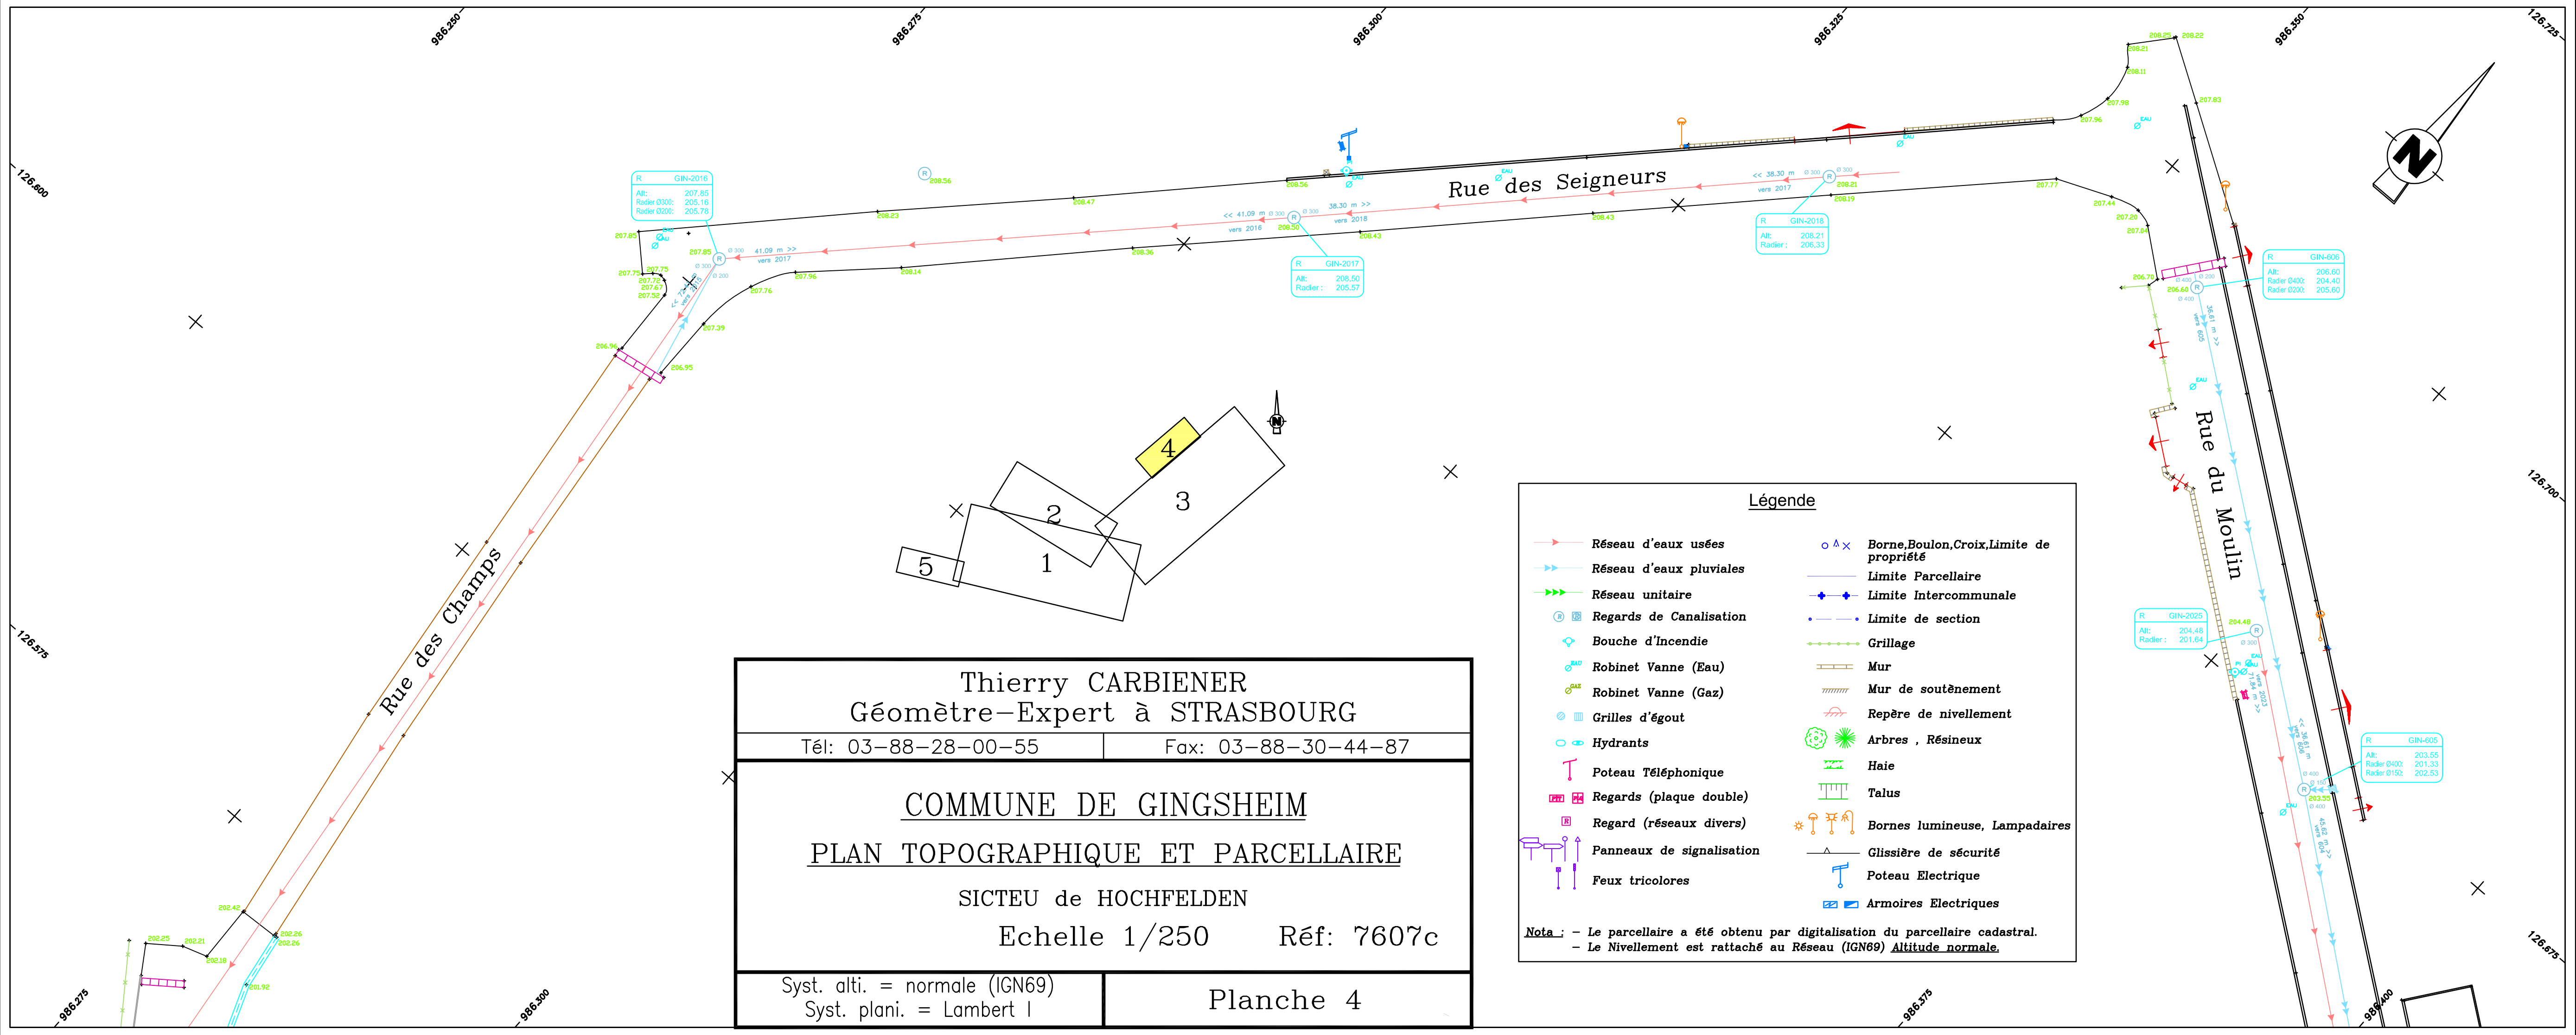

Thierry CARBIENER
Géomètre-Expert à STRASBOURG

Tél: 03-88-28-00-55Fax: 03-88-30-44-87

COMMUNE DE GINGSHEIM

PLAN TOPOGRAPHIQUE ET PARCELLAIRE

SICTEU de HOCHFELDEN

Echelle 1/250Réf: 7607c

Syst. alti. = normale (IGN69)
Syst. plani. = Lambert I

Planche 4

Légende

→ Réseau d'eaux usées

→ Réseau d'eaux pluviales

→ Réseau unitaire

Ⓡ Ⓢ Regards de Canalisation

⚡ Bouche d'Incendie

⚡ Robinet Vanne (Eau)

⚡ Robinet Vanne (Gaz)

⚡ Grilles d'égout

⚡ Hydrants

📡 Poteau Téléphonique

📡 Regards (plaque double)

📡 Regard (réseaux divers)

📡 Panneaux de signalisation

📡 Feux tricolores

○ △ × Borne, Boulon, Croix, Limite de propriété

— Limite Parcellaire

— Limite Intercommunale

— Limite de section

— Grillage

— Mur

— Mur de soutènement

— Repère de nivellement

🌳 Arbres, Résineux

— Haie

— Talus

💡 Bornes lumineuse, Lampadaires

— Glissière de sécurité

🔌 Poteau Electrique

🔌 Armoires Electriques

Nota :

- Le parcellaire a été obtenu par digitalisation du parcellaire cadastral.

- Le Nivellement est rattaché au Réseau (IGN69) Altitude normale.