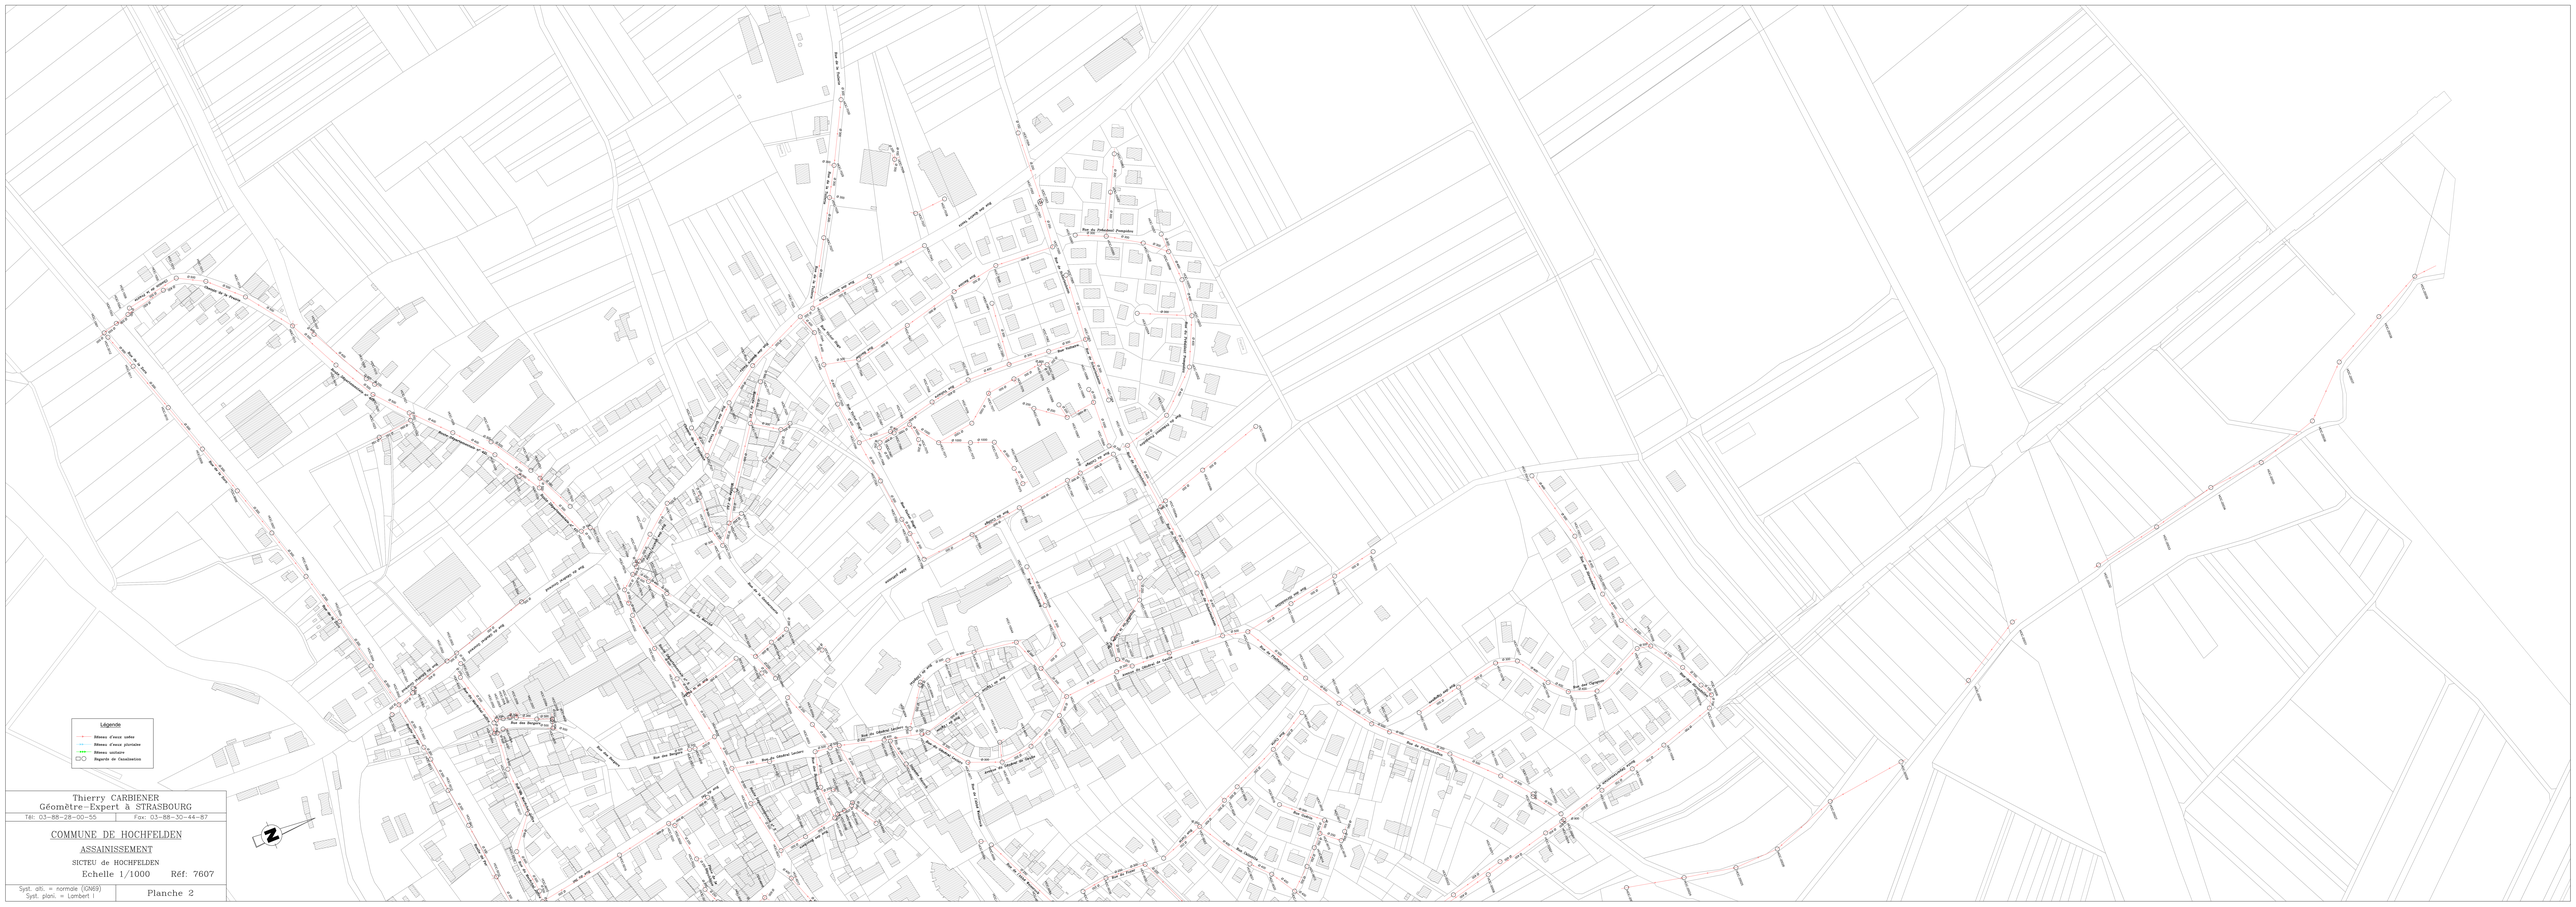
Légende
Réseau d'eaux usées
Réseau d'eaux pluviales
Réseau sanitaire
Regards de Canalisation
Thierry CARBIENER
Géomètre-Expert à STRASBOURG
Tél: 03-88-28-00-55
Fax: 03-88-30-44-87
COMMUNE DE HOCHFELDEN
ASSAINISSEMENT
SICTEU de HOCHFELDEN
Echelle 1/1000
Réf: 7607
Syst. alt. = normale (IGN69)
Syst. plan. = Lambert I
Planche 2
N