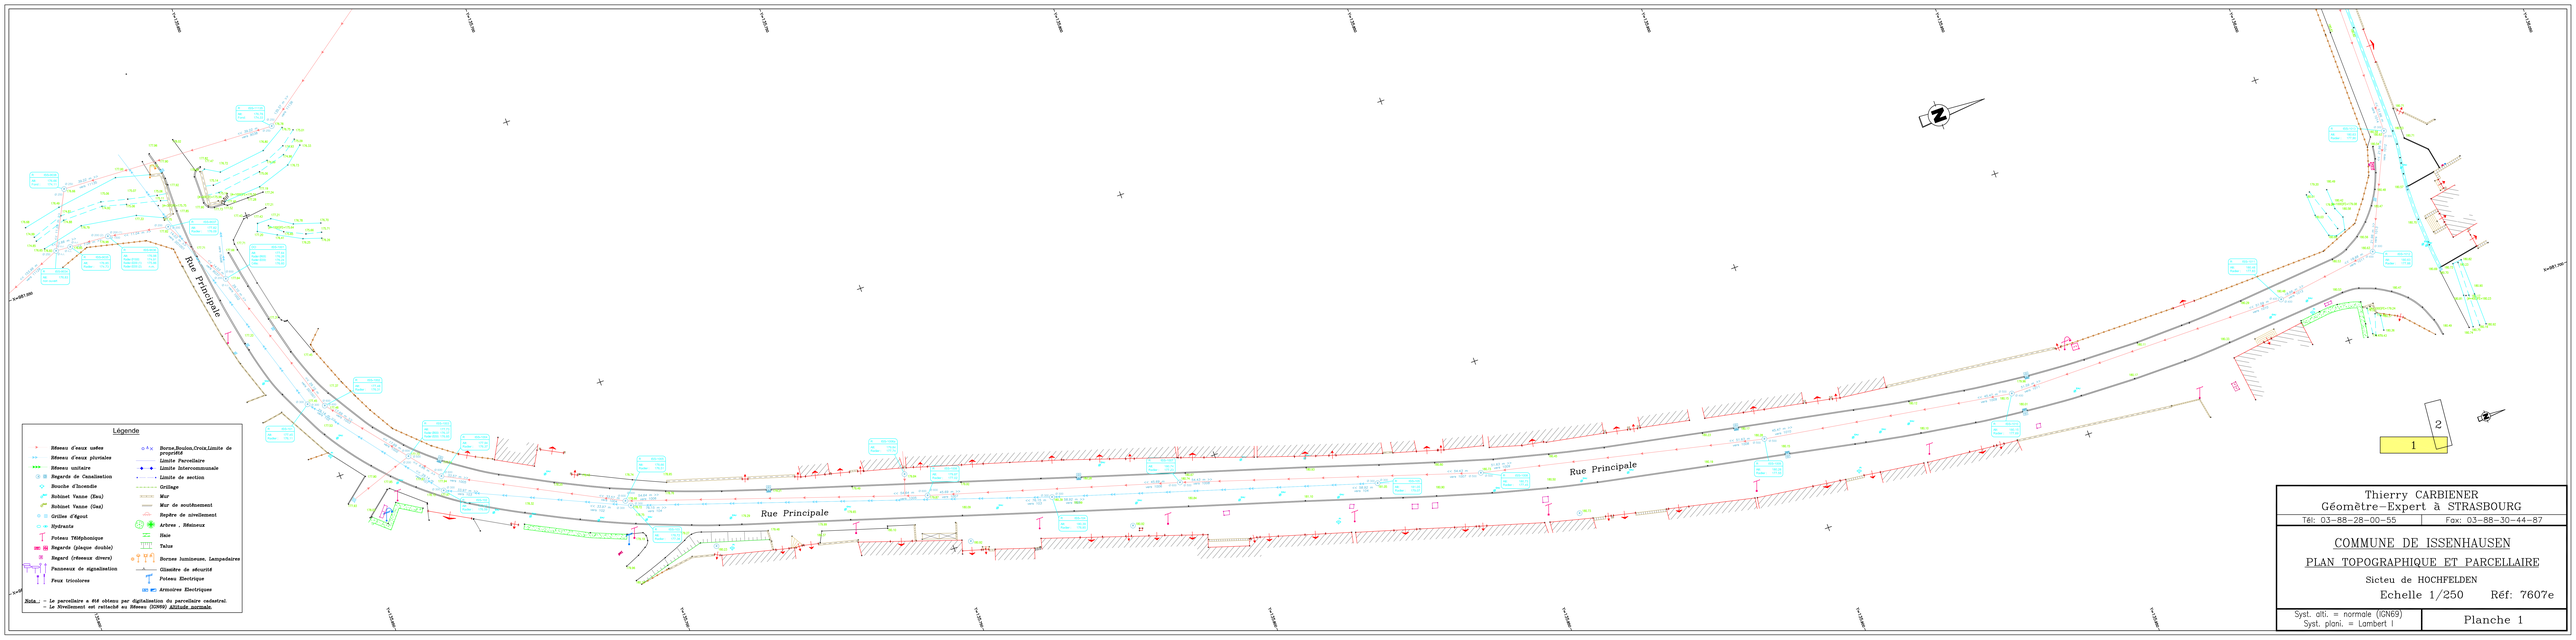
Rue Principale
Rue Principale
Rue Principale
Légende
Réseau d'eaux usées
Réseau d'eaux pluviales
Réseau unitaire
Regards de Canalisation
Bouche d'Incendie
Robinet Vanne (Eau)
Robinet Vanne (Gaz)
Grilles d'égout
Hydrante
Poteau Téléphonique
Regards (plaque double)
Regard (réseaux divers)
Panneaux de signalisation
Feux tricolores
Borne,Bouton,Croix,Limite de propriété
Limite Parcellaire
Limite Intercommunale
Limite de section
Grillage
Mur
Mur de soutènement
Repère de nivellement
Arbres , Rémoux
Haie
Talus
Bornes lumineuse, Lampadaires
Cilindre de sécurité
Poteau Electrique
Armoires Electriques
Note : - Le parcellaire a été obtenu par digitalisation du parcellaire cadastral.
- Le Nivellement est rattaché au Réseau (IGN69) Altitude normale.
1
2
Thierry CARBIENER
Géomètre-Expert à STRASBOURG
Tél: 03-88-28-00-55
Fax: 03-88-30-44-87
COMMUNE DE ISSENHAUSEN
PLAN TOPOGRAPHIQUE ET PARCELLAIRE
Sicteu de HOCHFELDEN
Echelle 1/250
Réf: 7607e
Syst. alti. = normale (IGN69)
Syst. plani. = Lambert I
Planche 1