

COMMUNE DE KIRRWILLER




PLAN TOPOGRAPHIQUE ET PARCELLAIRE

SICTEU de HOCHFELDEN

Echelle 1/250 Réf: 7607f

Syst. alti. = normale (IGN69)  
Syst. plani. = Lambert I

Planche 2

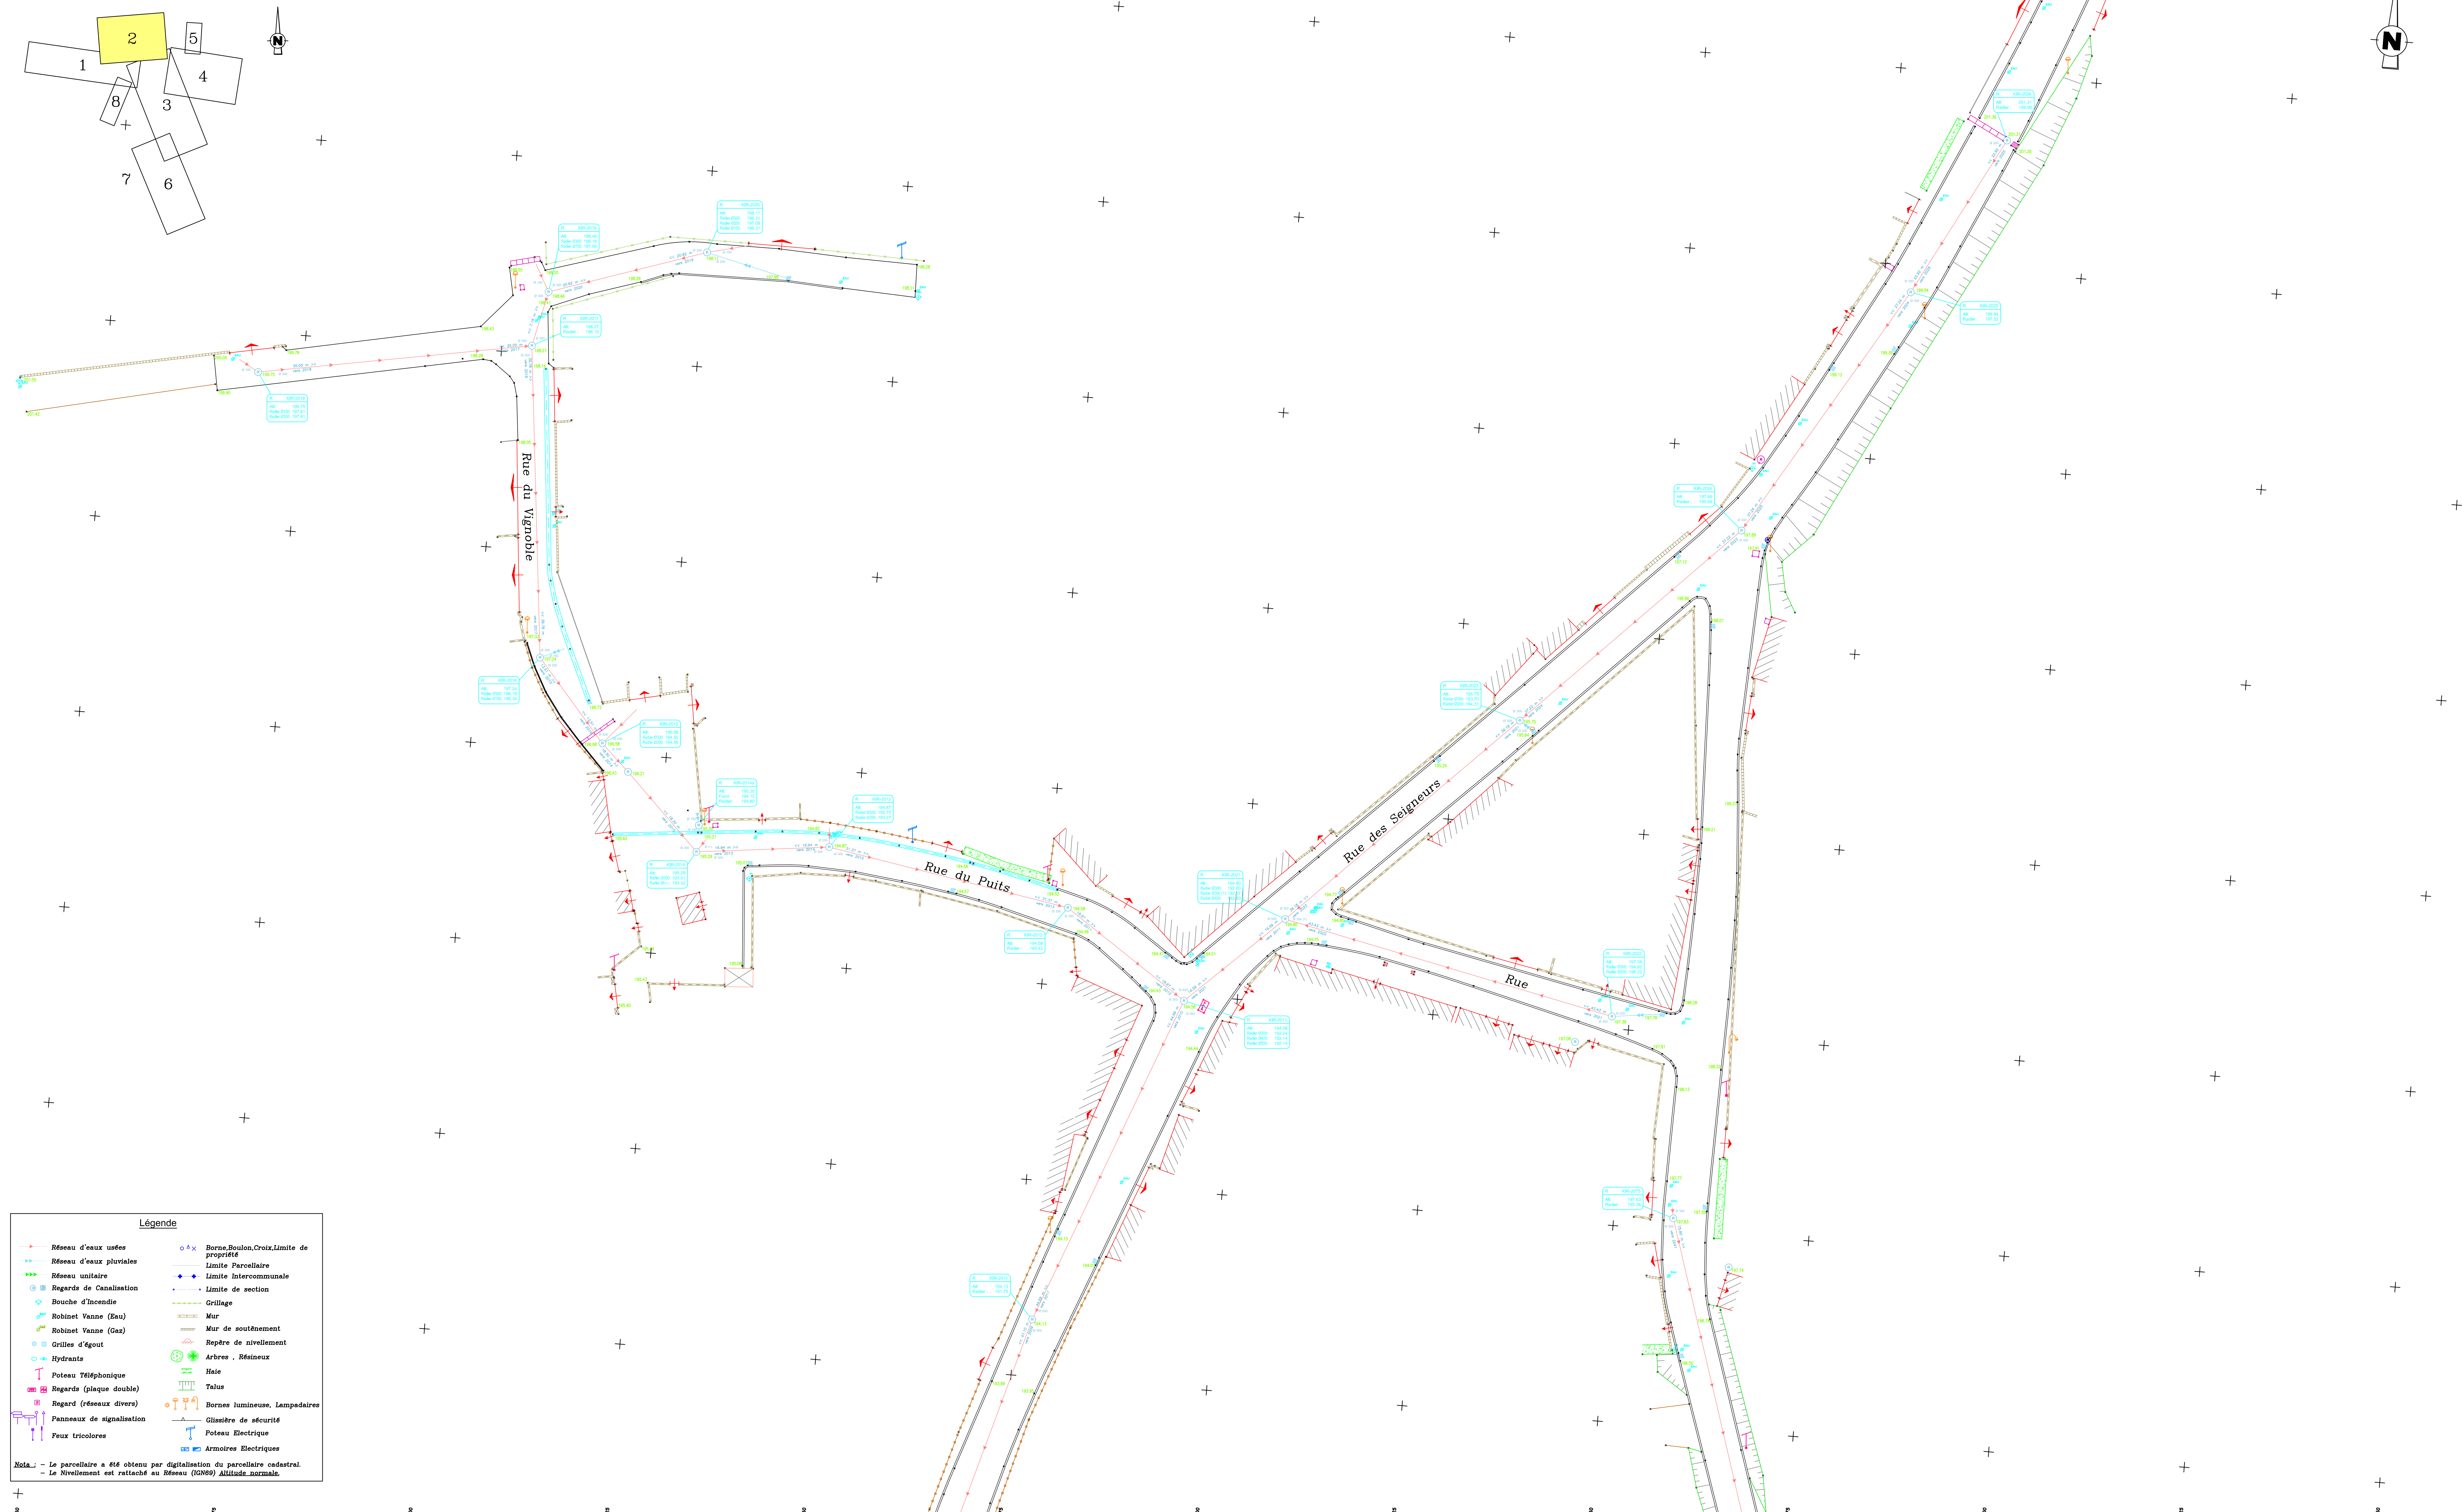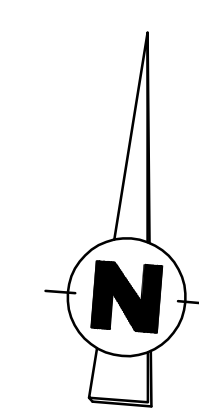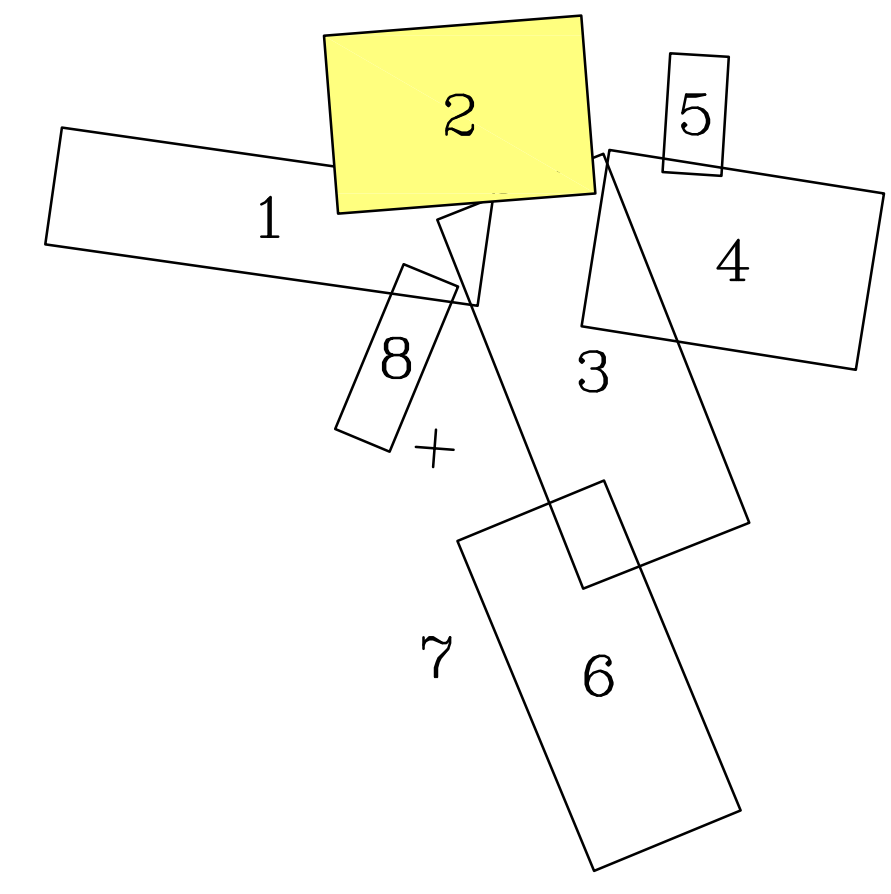

Légende	
Réseau d'eau usées	Borne, Bouillon, Croix, Limite de propriété
Réseau d'eau pluviales	Limite Parcelaire
Réseau unitaire	Limite Intercommunale
Regards de Canalisation	Limite de section
Bouche d'incendie	Grillage
Robinet Vanne (Eau)	Mur
Robinet Vanne (Gaz)	Mur de soutènement
Grilles d'égout	Espère de nivellement
Hydrants	Arbres, Résineux
Poteau Téléphonique	Haie
Regards (plaque double)	Talus
Regard (réseaux divers)	Bornes lumineuses, Lampadaires
Panneaux de signalisation	Glissière de sécurité
Feux tricolores	Poteau Electrique
	Armoires Electriques

*Nota* - Le parcelaire a été obtenu par digitalisation du parcelaire cadastral.  
- Le Nivellement est rattaché au Réseau (IGN69) Altitude normale.