

COMMUNE DE KIRRWILLER
PLAN TOPOGRAPHIQUE ET PARCELLAIRE


SICTEU de HOCHFELDEN

Echelle 1/250

Réf: 7607f

Syst. alti. = normale (IGN69)
Syst. plani. = Lambert I

Planche 5

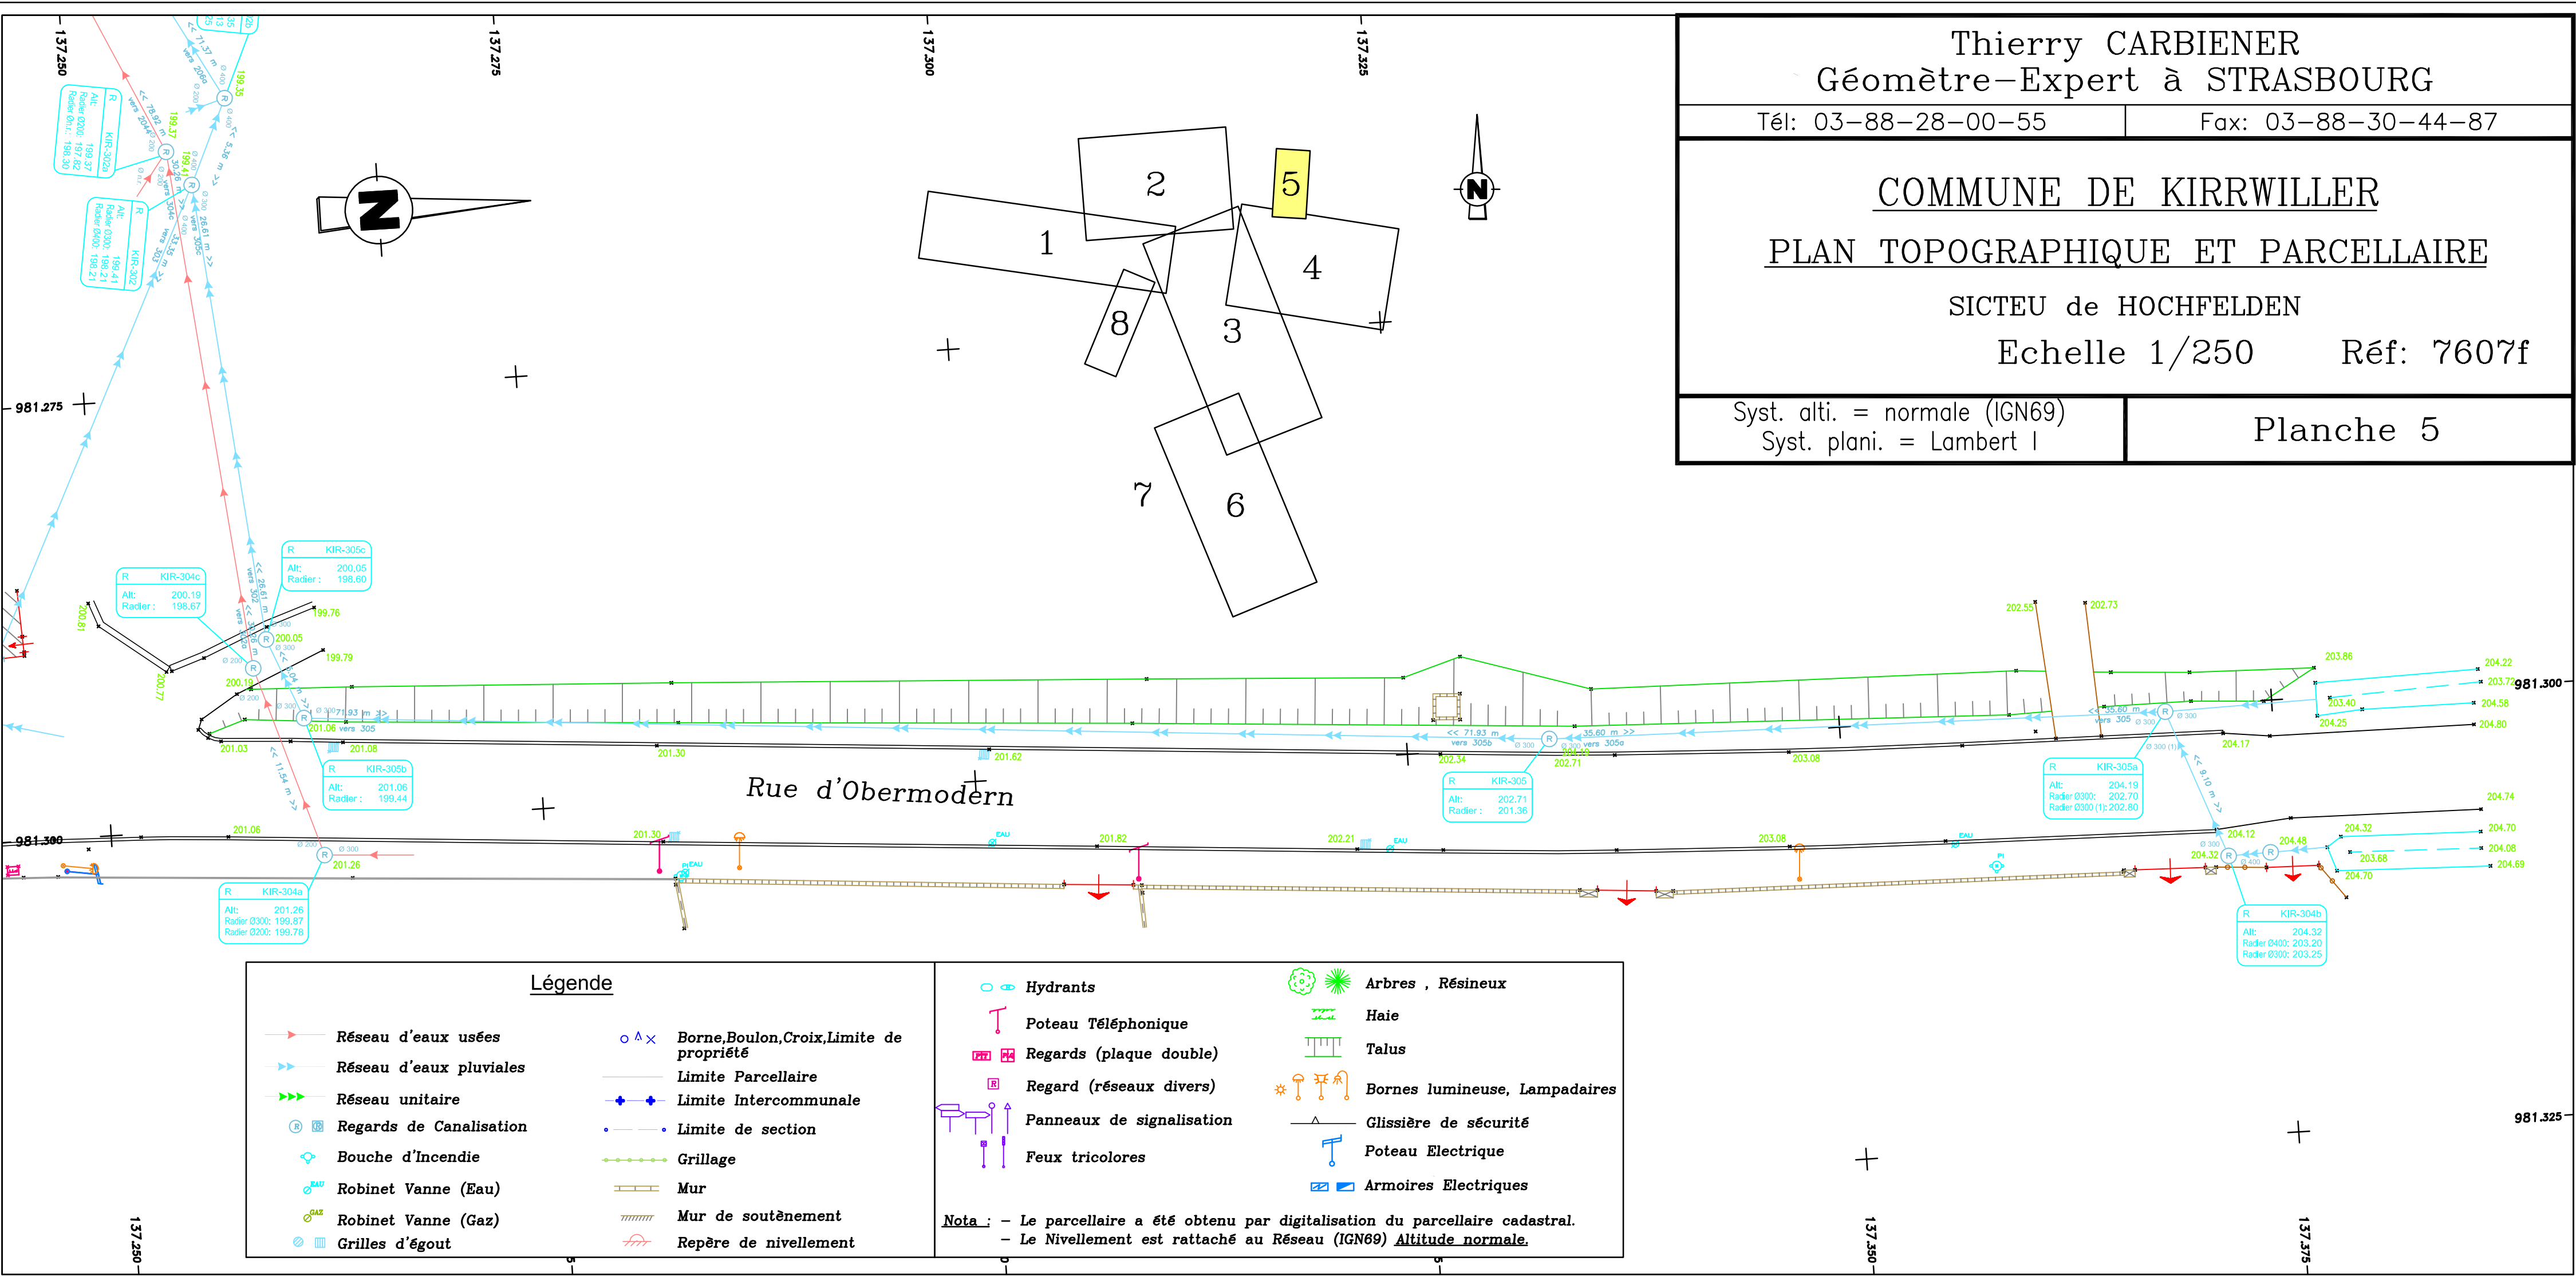

Légende

- Réseau d'eaux usées
- Réseau d'eaux pluviales
- Réseau unitaire
- ⊙ Regards de Canalisation
- ⊕ Bouche d'Incendie
- ⊕ Robinet Vanne (Eau)
- ⊕ Robinet Vanne (Gaz)
- ⊕ Grilles d'égout
- × Borne, Boulon, Croix, Limite de propriété
- Limite Parcellaire
- +— Limite Intercommunale
- — Limite de section
- Grillage
- Mur
- Mur de soutènement
- Repère de nivellement

- Hydrants
- ⊕ Poteau Téléphonique
- ⊕ Regards (plaque double)
- ⊕ Regard (réseaux divers)
- ⊕ Panneaux de signalisation
- ⊕ Feux tricolores
- ⊕ Arbres, Résineux
- ⊕ Haie
- ⊕ Talus
- ⊕ Bornes lumineuse, Lampadaires
- ⊕ Glissière de sécurité
- ⊕ Poteau Electrique
- ⊕ Armoires Electriques

Nota : - Le parcellaire a été obtenu par digitalisation du parcellaire cadastral.
- Le Nivellement est rattaché au Réseau (IGN69) Altitude normale.