
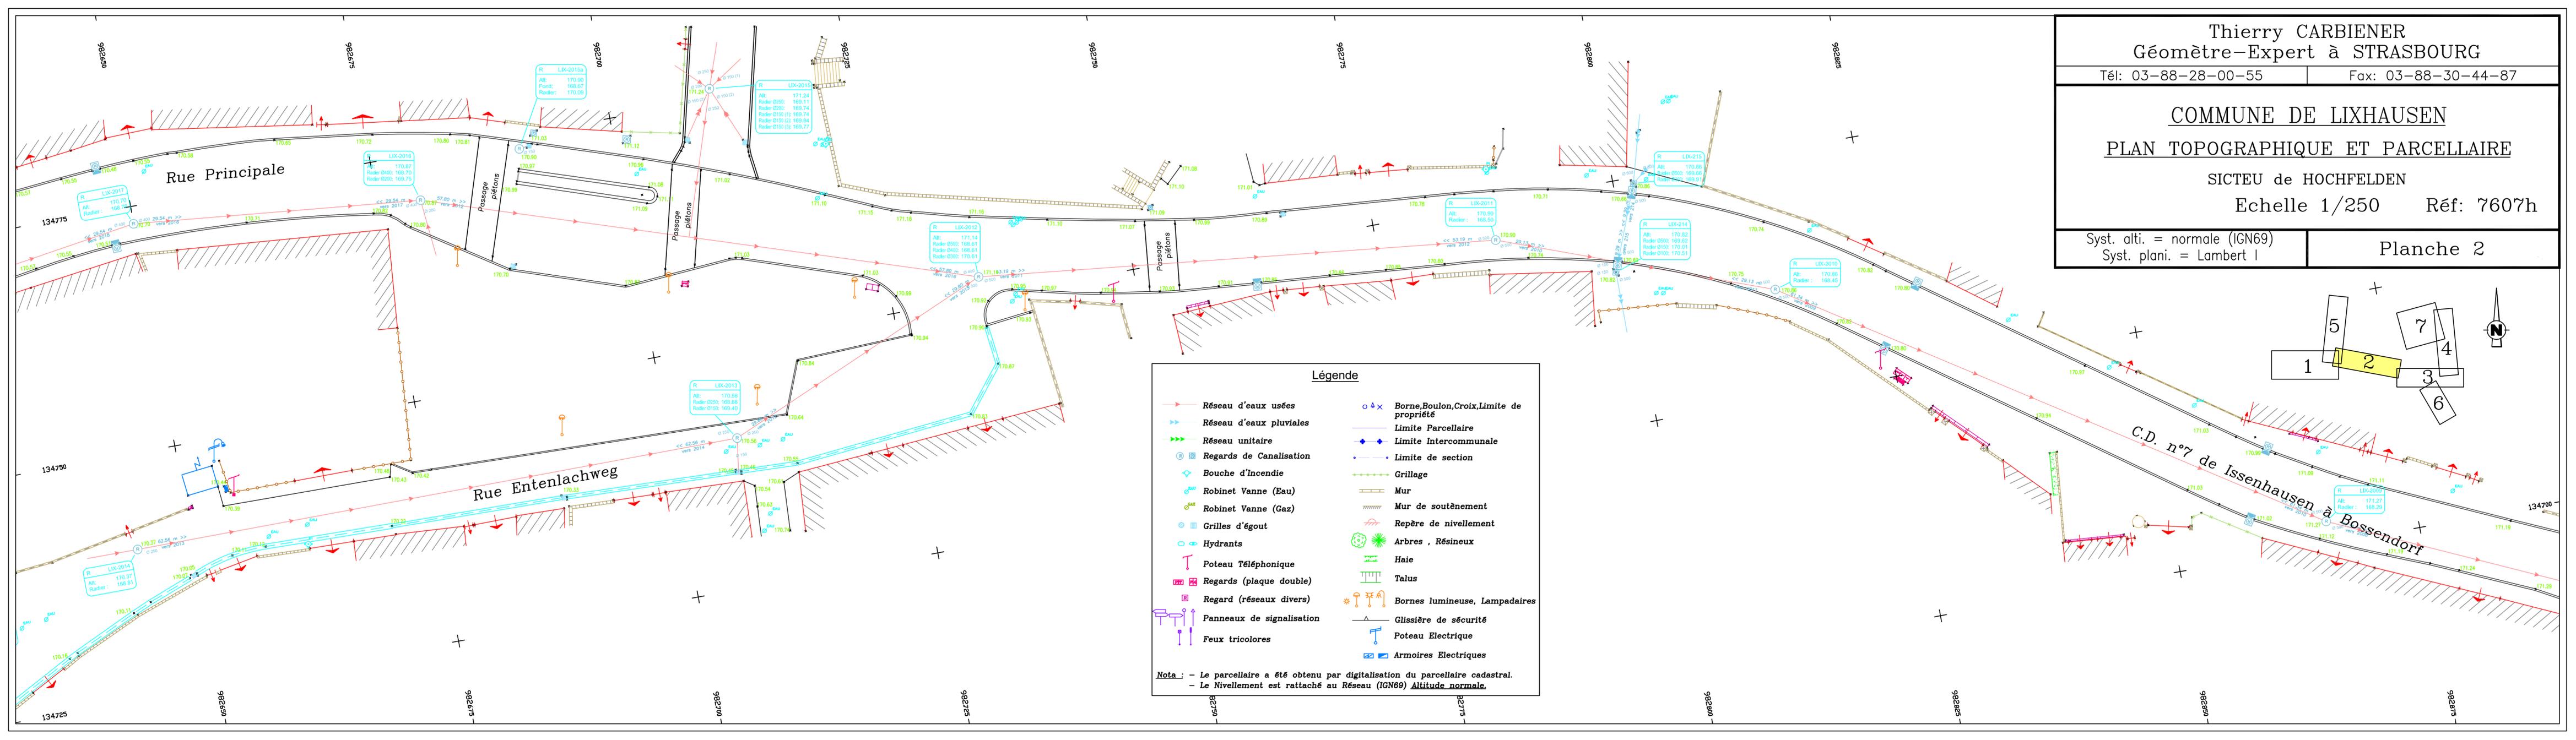


COMMUNE DE LIXHAUSEN
PLAN TOPOGRAPHIQUE ET PARCELLAIRE

SICTEU de HOCHFELDEN
Echelle 1/250 Réf: 7607h

Syst. alti. = normale (IGN69)
Syst. plani. = Lambert I

Planche 2

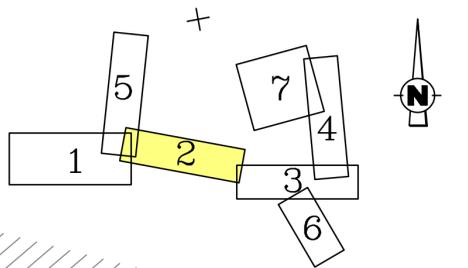

Légende

→ Réseau d'eaux usées	○ × Borne, Boulon, Croix, Limite de propriété
→ Réseau d'eaux pluviales	— Limite Parcellaire
→ Réseau unitaire	— Limite Intercommunale
⊕ Regards de Canalisation	— Limite de section
⊕ Bouche d'Incendie	— Grillage
⊕ Robinet Vanne (Eau)	— Mur
⊕ Robinet Vanne (Gaz)	— Mur de soutènement
⊕ Grilles d'égout	— Repère de nivellement
⊕ Hydrants	— Arbres, Résineux
⊕ Poteau Téléphonique	— Haie
⊕ Regards (plaque double)	— Talus
⊕ Regard (réseaux divers)	— Bornes lumineuse, Lampadaires
⊕ Panneaux de signalisation	— Glissière de sécurité
⊕ Feux tricolores	— Poteau Electrique
	⊕ Armoires Electriques

Nota : - Le parcellaire a été obtenu par digitalisation du parcellaire cadastral.
- Le Nivellement est rattaché au Réseau (IGN69) Altitude normale.