
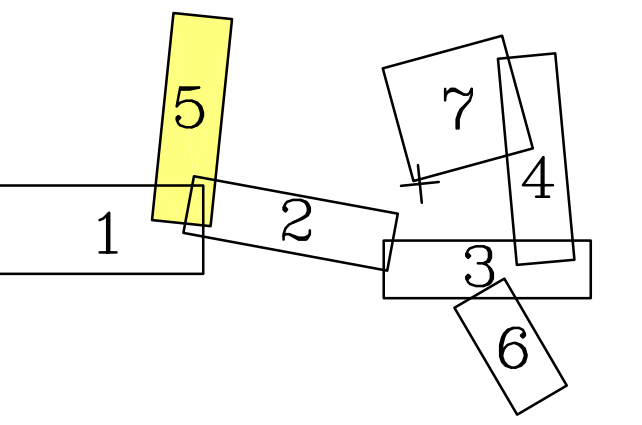


COMMUNE DE LIXHAUSEN
PLAN TOPOGRAPHIQUE ET PARCELLAIRE

SICTEU de HOCHFELDEN
Echelle 1/250 Réf: 7607h

Syst. alti. = normale (IGN69)
Syst. plani. = Lambert I

Planche 5

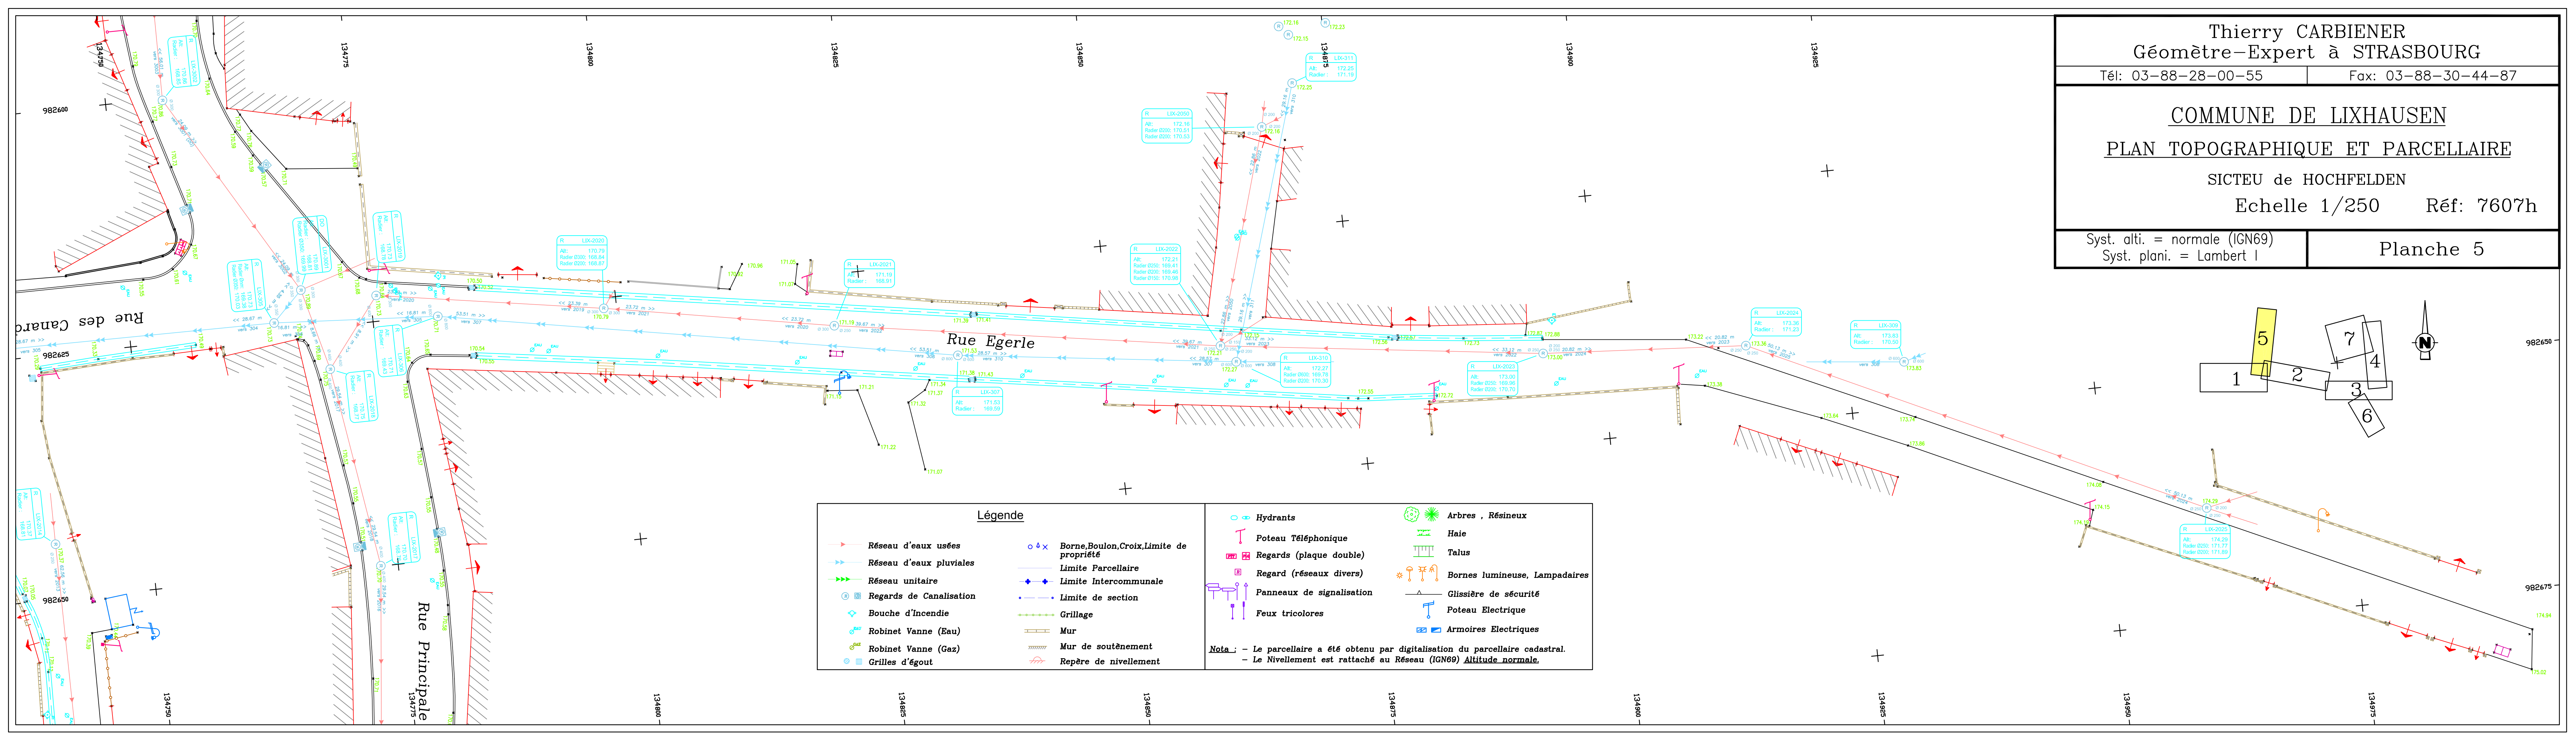

Légende	
Réseau d'eaux usées	Borne, Boulon, Croix, Limite de propriété
Réseau d'eaux pluviales	Limite Parcellaire
Réseau unitaire	Limite Intercommunale
Regards de Canalisation	Limite de section
Bouche d'Incendie	Grillage
Robinet Vanne (Eau)	Mur
Robinet Vanne (Gaz)	Mur de soutènement
Grilles d'égout	Repère de nivellement
Hydrants	Arbres, Résineux
Poteau Téléphonique	Haie
Regards (plaque double)	Talus
Regard (réseaux divers)	Bornes lumineuse, Lampadaires
Panneaux de signalisation	Glissière de sécurité
Feux tricolores	Poteau Electrique
	Armoires Electriques

Nota : - Le parcellaire a été obtenu par digitalisation du parcellaire cadastral.
- Le Nivellement est rattaché au Réseau (IGN69) Altitude normale.