

COMMUNE DE LIXHAUSEN
PLAN TOPOGRAPHIQUE ET PARCELLAIRE



SICTEU de HOCHFELDEN

Echelle 1/250

Réf: 7607h

Syst. alti. = normale (IGN69)
Syst. plani. = Lambert I

Planche 7

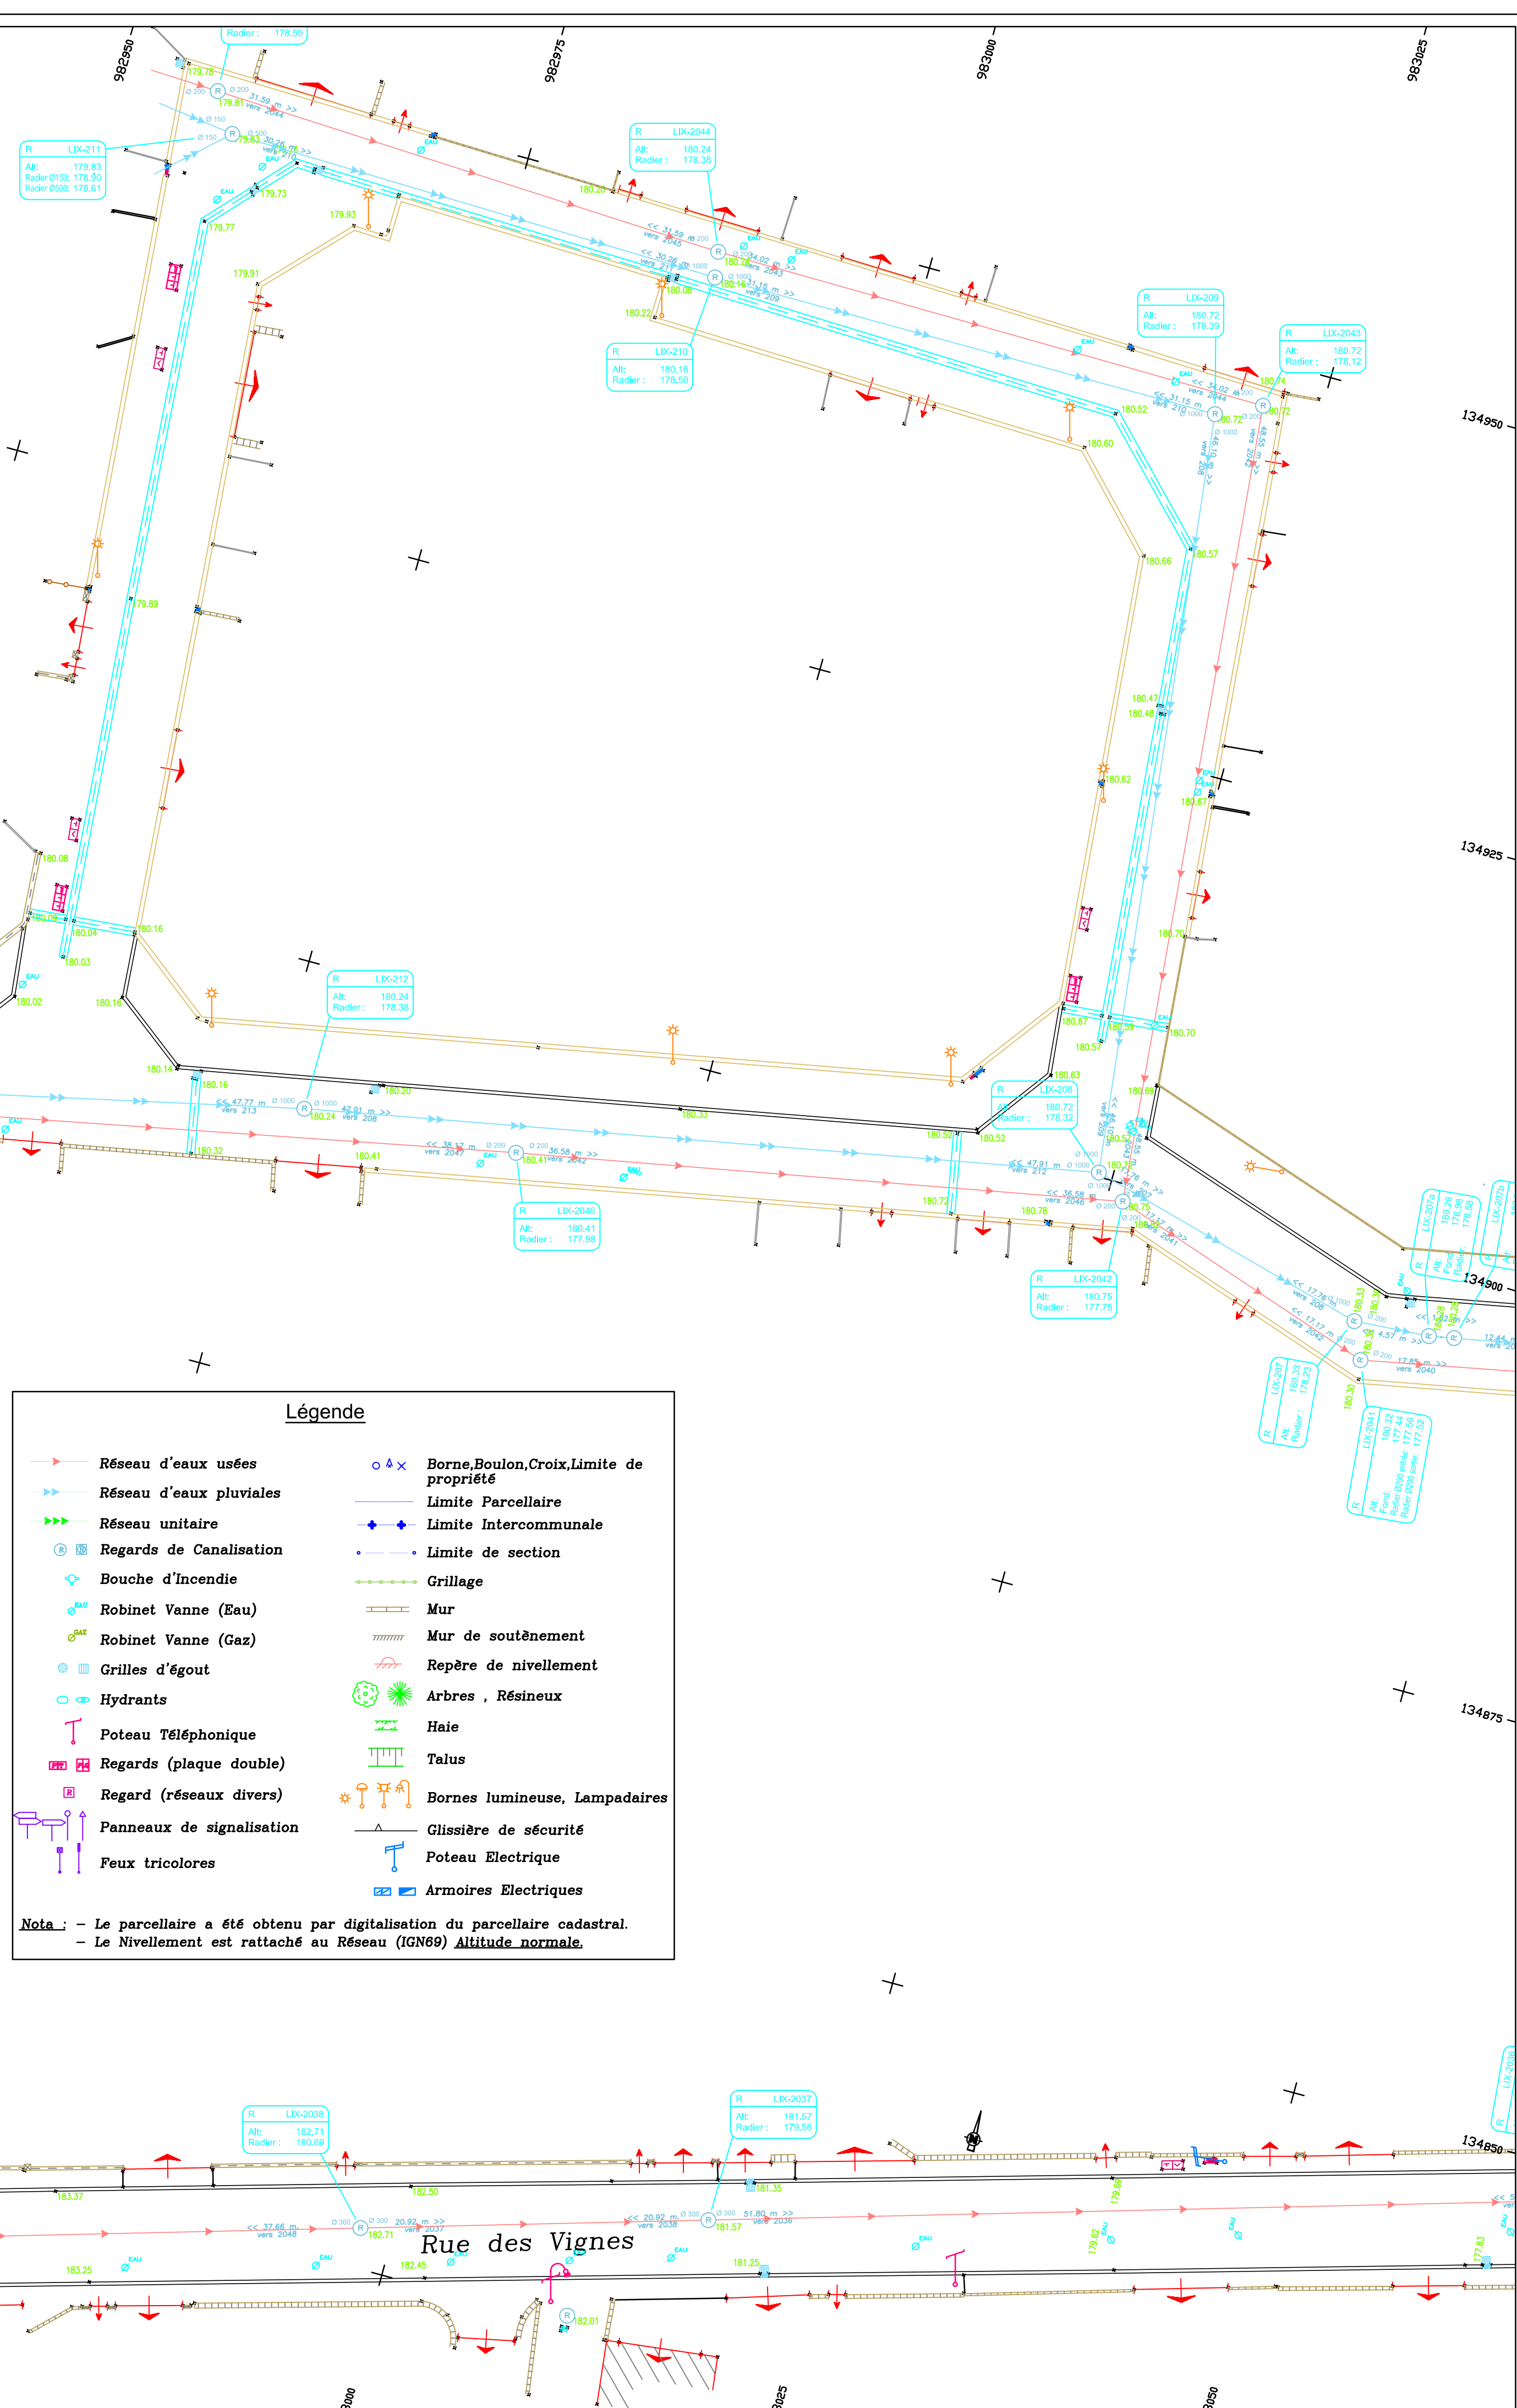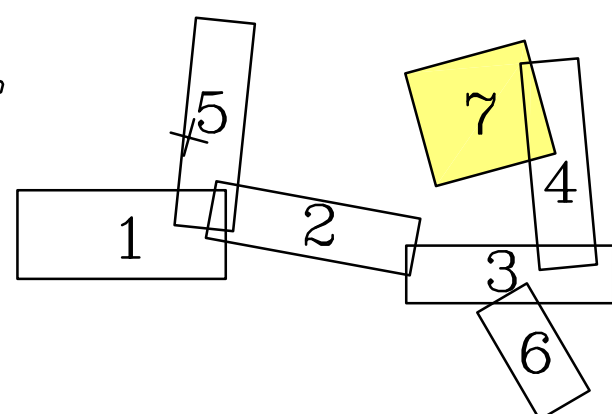

Légende

- | | |
|-----------------------------|---|
| —●— Réseau d'eaux usées | ○ × Borne, Boulon, Croix, Limite de propriété |
| —●— Réseau d'eaux pluviales | — Limite Parcellaire |
| —●— Réseau unitaire | —●— Limite Intercommunale |
| ○ Regards de Canalisation | —●— Limite de section |
| ○ Bouche d'Incendie | — Grillage |
| ○ Robinet Vanne (Eau) | — Mur |
| ○ Robinet Vanne (Gaz) | — Mur de soutènement |
| ○ Grilles d'égout | — Repère de nivellement |
| ○ Hydrants | — Arbres, Résineux |
| — Poteau Téléphonique | — Haie |
| — Regards (plaque double) | — Talus |
| — Regard (réseaux divers) | — Bornes lumineuse, Lampadaires |
| — Panneaux de signalisation | — Glissière de sécurité |
| — Feux tricolores | — Poteau Electrique |
| | — Armoires Electriques |

Nota : - Le parcellaire a été obtenu par digitalisation du parcellaire cadastral.
- Le Nivellement est rattaché au Réseau (IGN69) Altitude normale.