
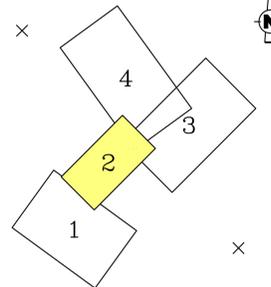


**Légende**

→ Réseau d'eaux usées	○ × Borne, Boulon, Croix, Limite de propriété
→ Réseau d'eaux pluviales	— Limite Parcellaire
→ Réseau unitaire	◆ Limite Intercommunale
○ Regards de Canalisation	— Limite de section
◇ Bouche d'Incendie	— Grillage
○ Robinet Vanne (Eau)	— Mur
○ Robinet Vanne (Gaz)	— Mur de soutènement
○ Grilles d'égout	— Repère de nivellement
○ Hydrants	○ Arbres, Résineux
— Poteau Téléphonique	— Haie
— Regard (plaque double)	— Talus
— Regard (réseaux divers)	— Bornes lumineuse, Lampadaires
— Panneaux de signalisation	— Glissière de sécurité
— Feux tricolores	— Poteau Electrique
	— Armoires Electriques

**Nota :**  
 - Le parcellaire a été obtenu par digitalisation du parcellaire cadastral.  
 - Le Nivellement est rattaché au Réseau (IGN69) Altitude normale.

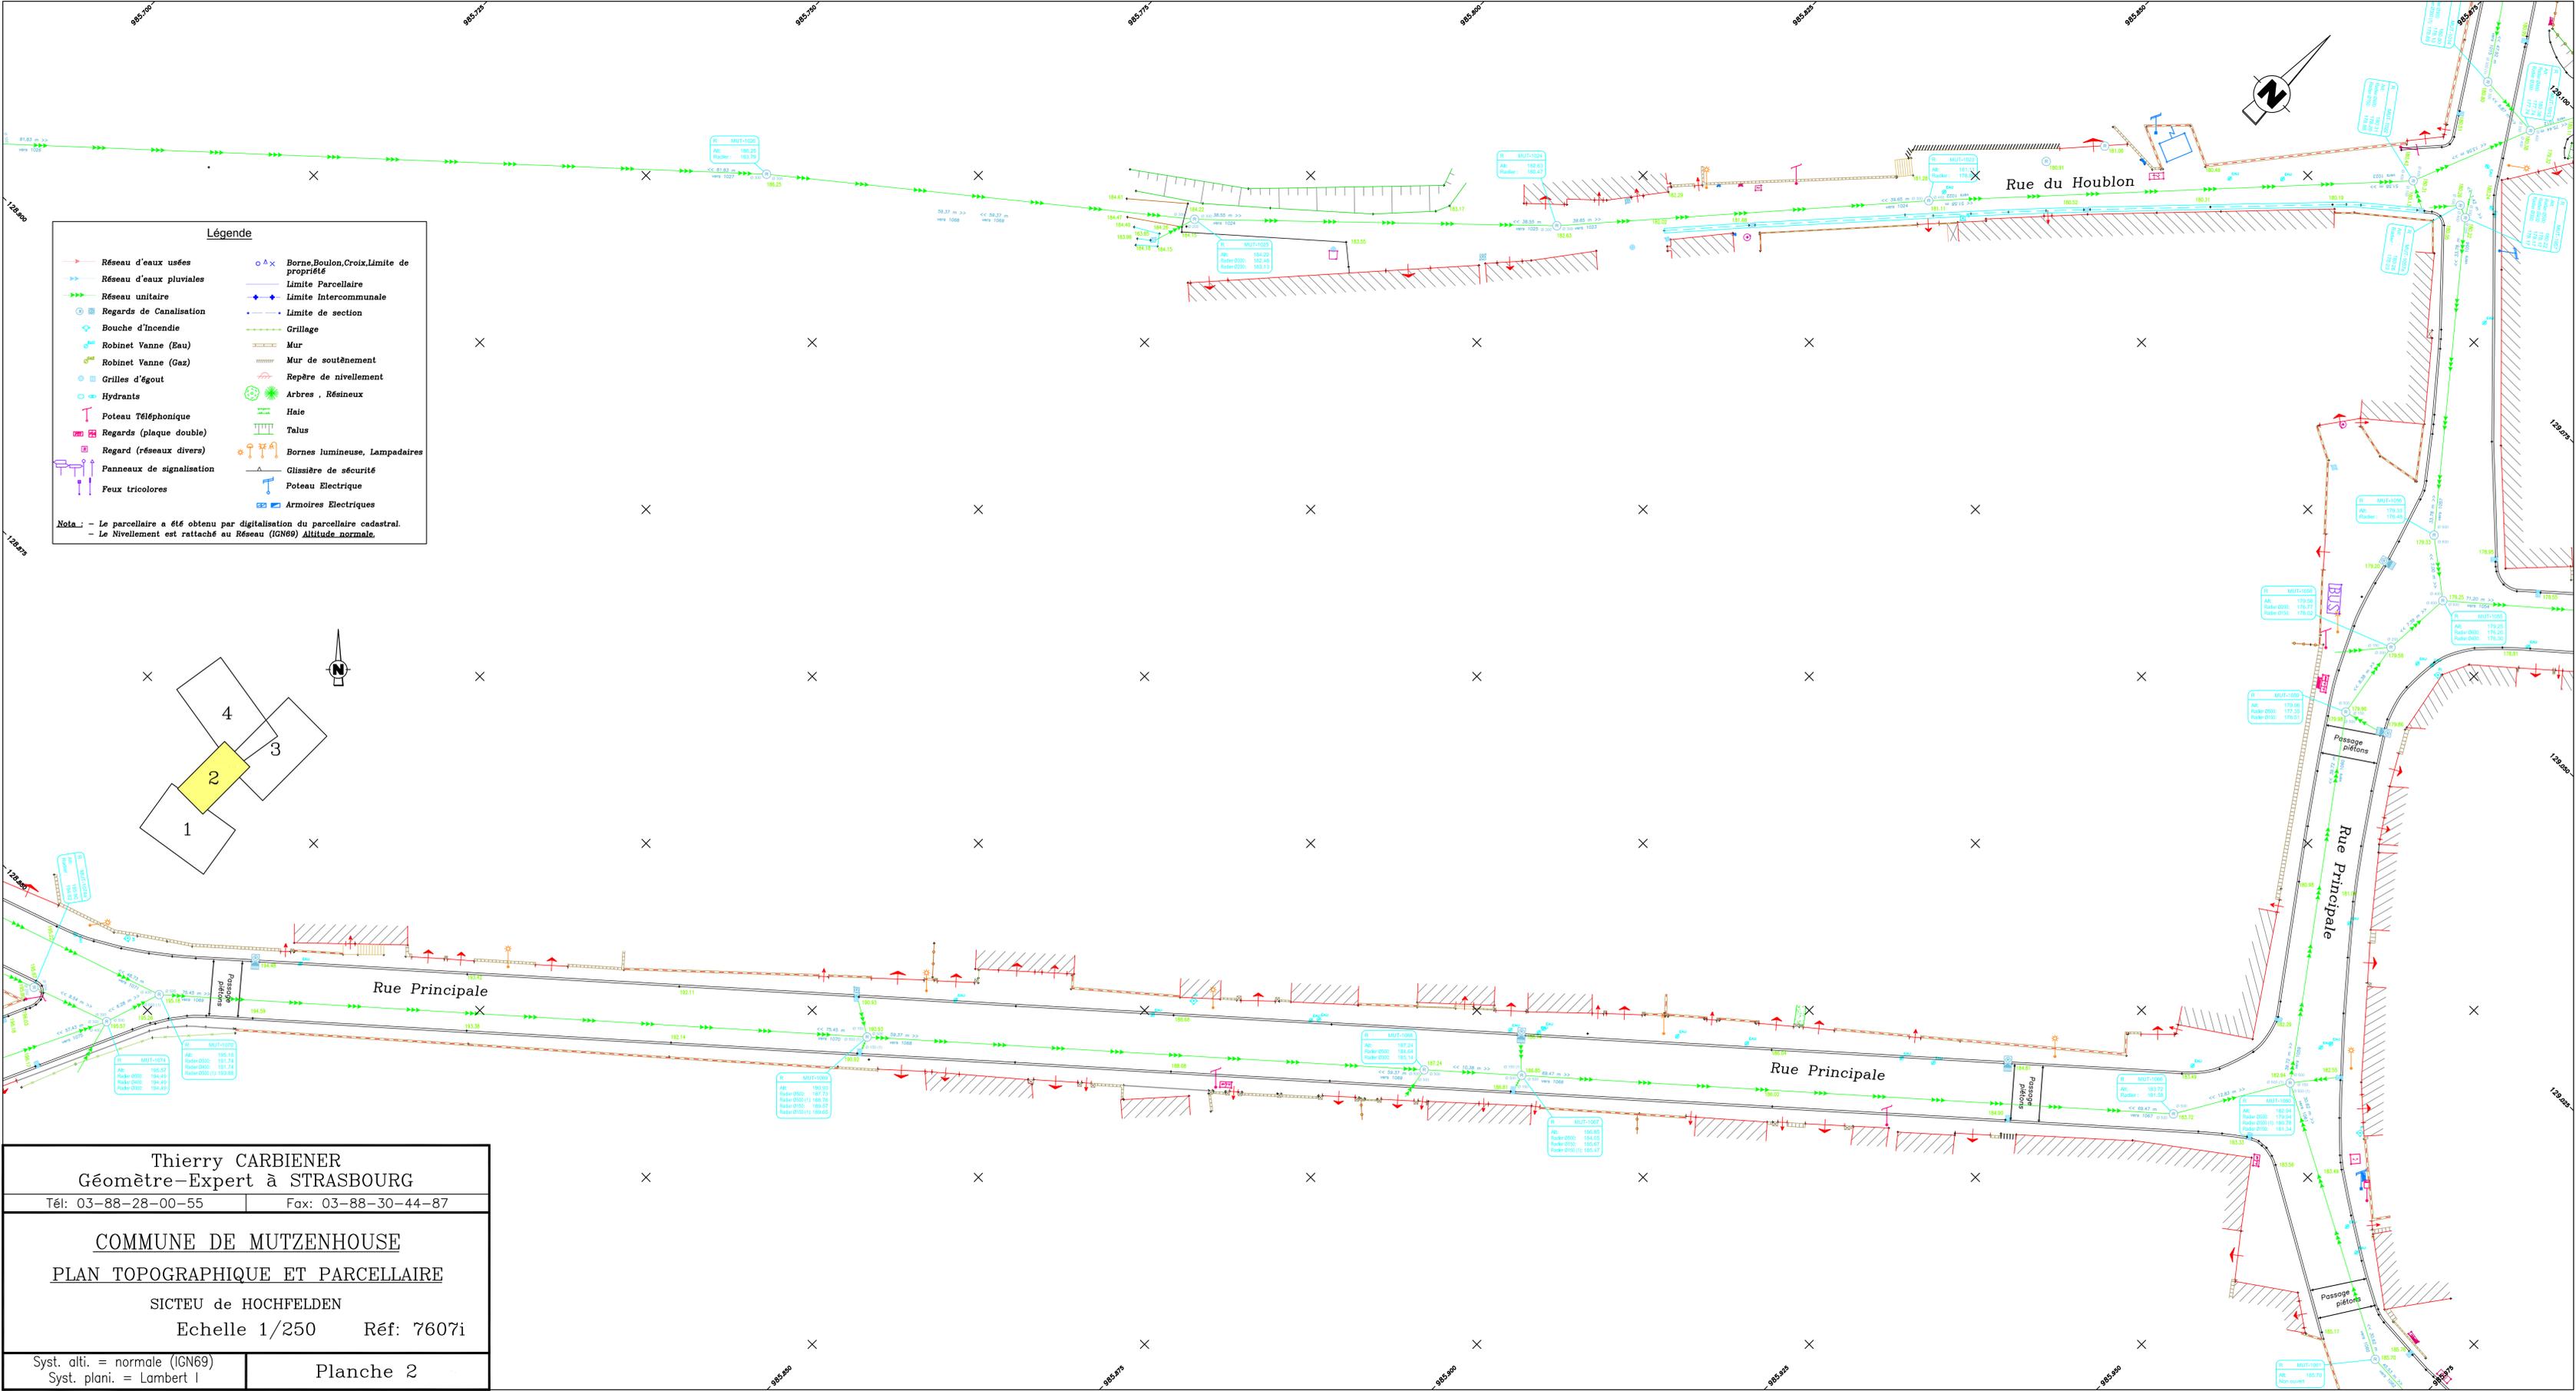

Thierry CARBIENER  
 Géomètre-Expert à STRASBOURG  
 Tél: 03-88-28-00-55 Fax: 03-88-30-44-87

**COMMUNE DE MUTZENHOUSE**  
 PLAN TOPOGRAPHIQUE ET PARCELLAIRE

SICTEU de HOCHFELDEN  
 Echelle 1/250 Réf: 7607i

Syst. alti. = normale (IGN69)  
 Syst. plani. = Lambert I

Planche 2