Thierry CARBIENER
Géomètre-Expert à STRASBOURG
Tél: 03-88-28-00-55 Fax: 03-88-30-44-87

COMMUNE DE MUTZENHOUSE

PLAN TOPOGRAPHIQUE ET PARCELLAIRE

SICTEU de HOCHFELDEN

Echelle 1/250 Réf: 7607i

Syst. alti. = normale (IGN69)
Syst. plani. = Lambert I

Planche 4

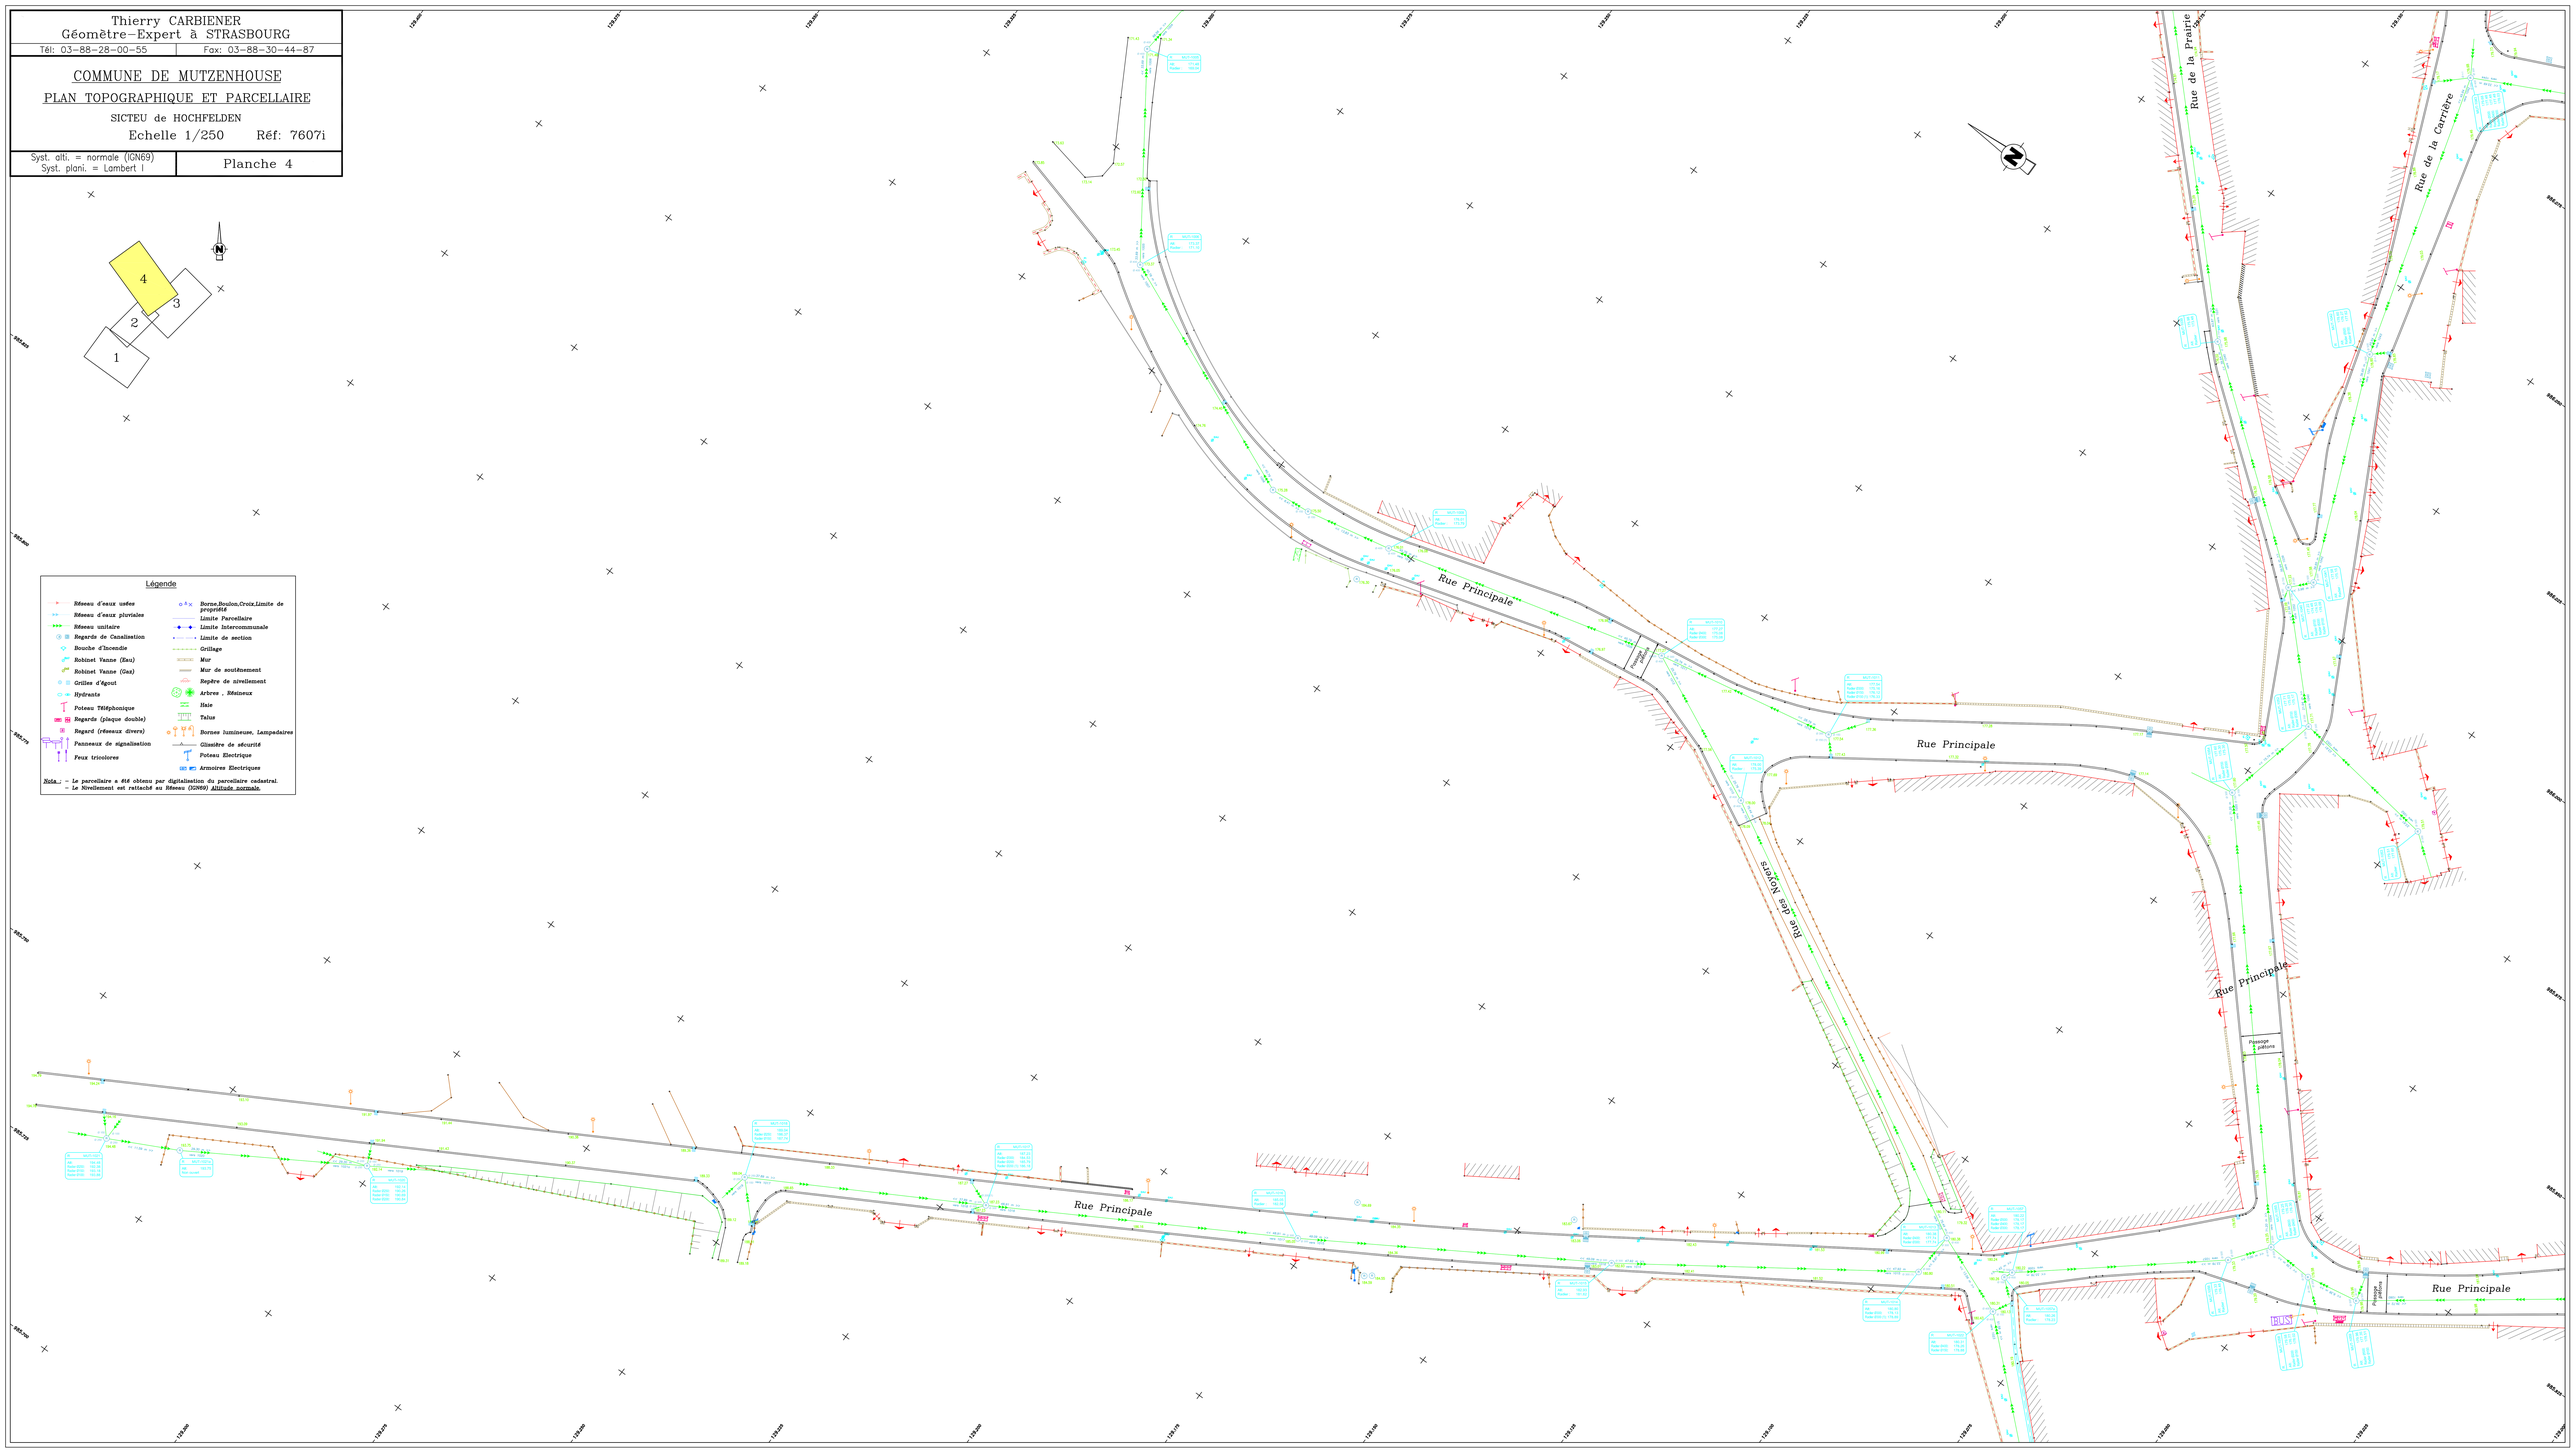

Légende

- Réseau d'eaux usées
- Réseau d'eaux pluviales
- Réseau unitaire
- Regards de Canalisation
- Bouche d'Incendie
- Robinet Vanne (Eau)
- Robinet Vanne (Gaz)
- Grilles d'Egout
- Hydrants
- Poteau Téléphonique
- Regards (plaque double)
- Regard (réseaux divers)
- Panneaux de signalisation
- Feux tricolores
- Borne,Boulon,Croix,Limite de propriété
- Limite Parcellaire
- Limite Intercommunale
- Limite de section
- Grillage
- Mur
- Mur de soutènement
- Repère de nivellement
- Arbres , Résineux
- Haie
- Talus
- Bornes lumineuse, Lampadaires
- Glissière de sécurité
- Poteau Electrique
- Armoires Electriques

Nota : - Le parcellaire a été obtenu par digitalisation du parcellaire cadastral.
- Le Nivellement est rattaché au Réseau (IGN69) Altitude normale.