Thierry CARBIENER
Géomètre-Expert à STRASBOURG
Tél: 03-88-28-00-55 | Fax: 03-88-30-44-87

COMMUNE DE MUTZENHOUSE

ASSAINISSEMENT

SICTEU de HOCHFELDEN

Echelle 1/1250 Réf: 7607i

Syst. alti. = normale (IGN69)
Syst. plani. = Lambert I

Planche 1

Légende
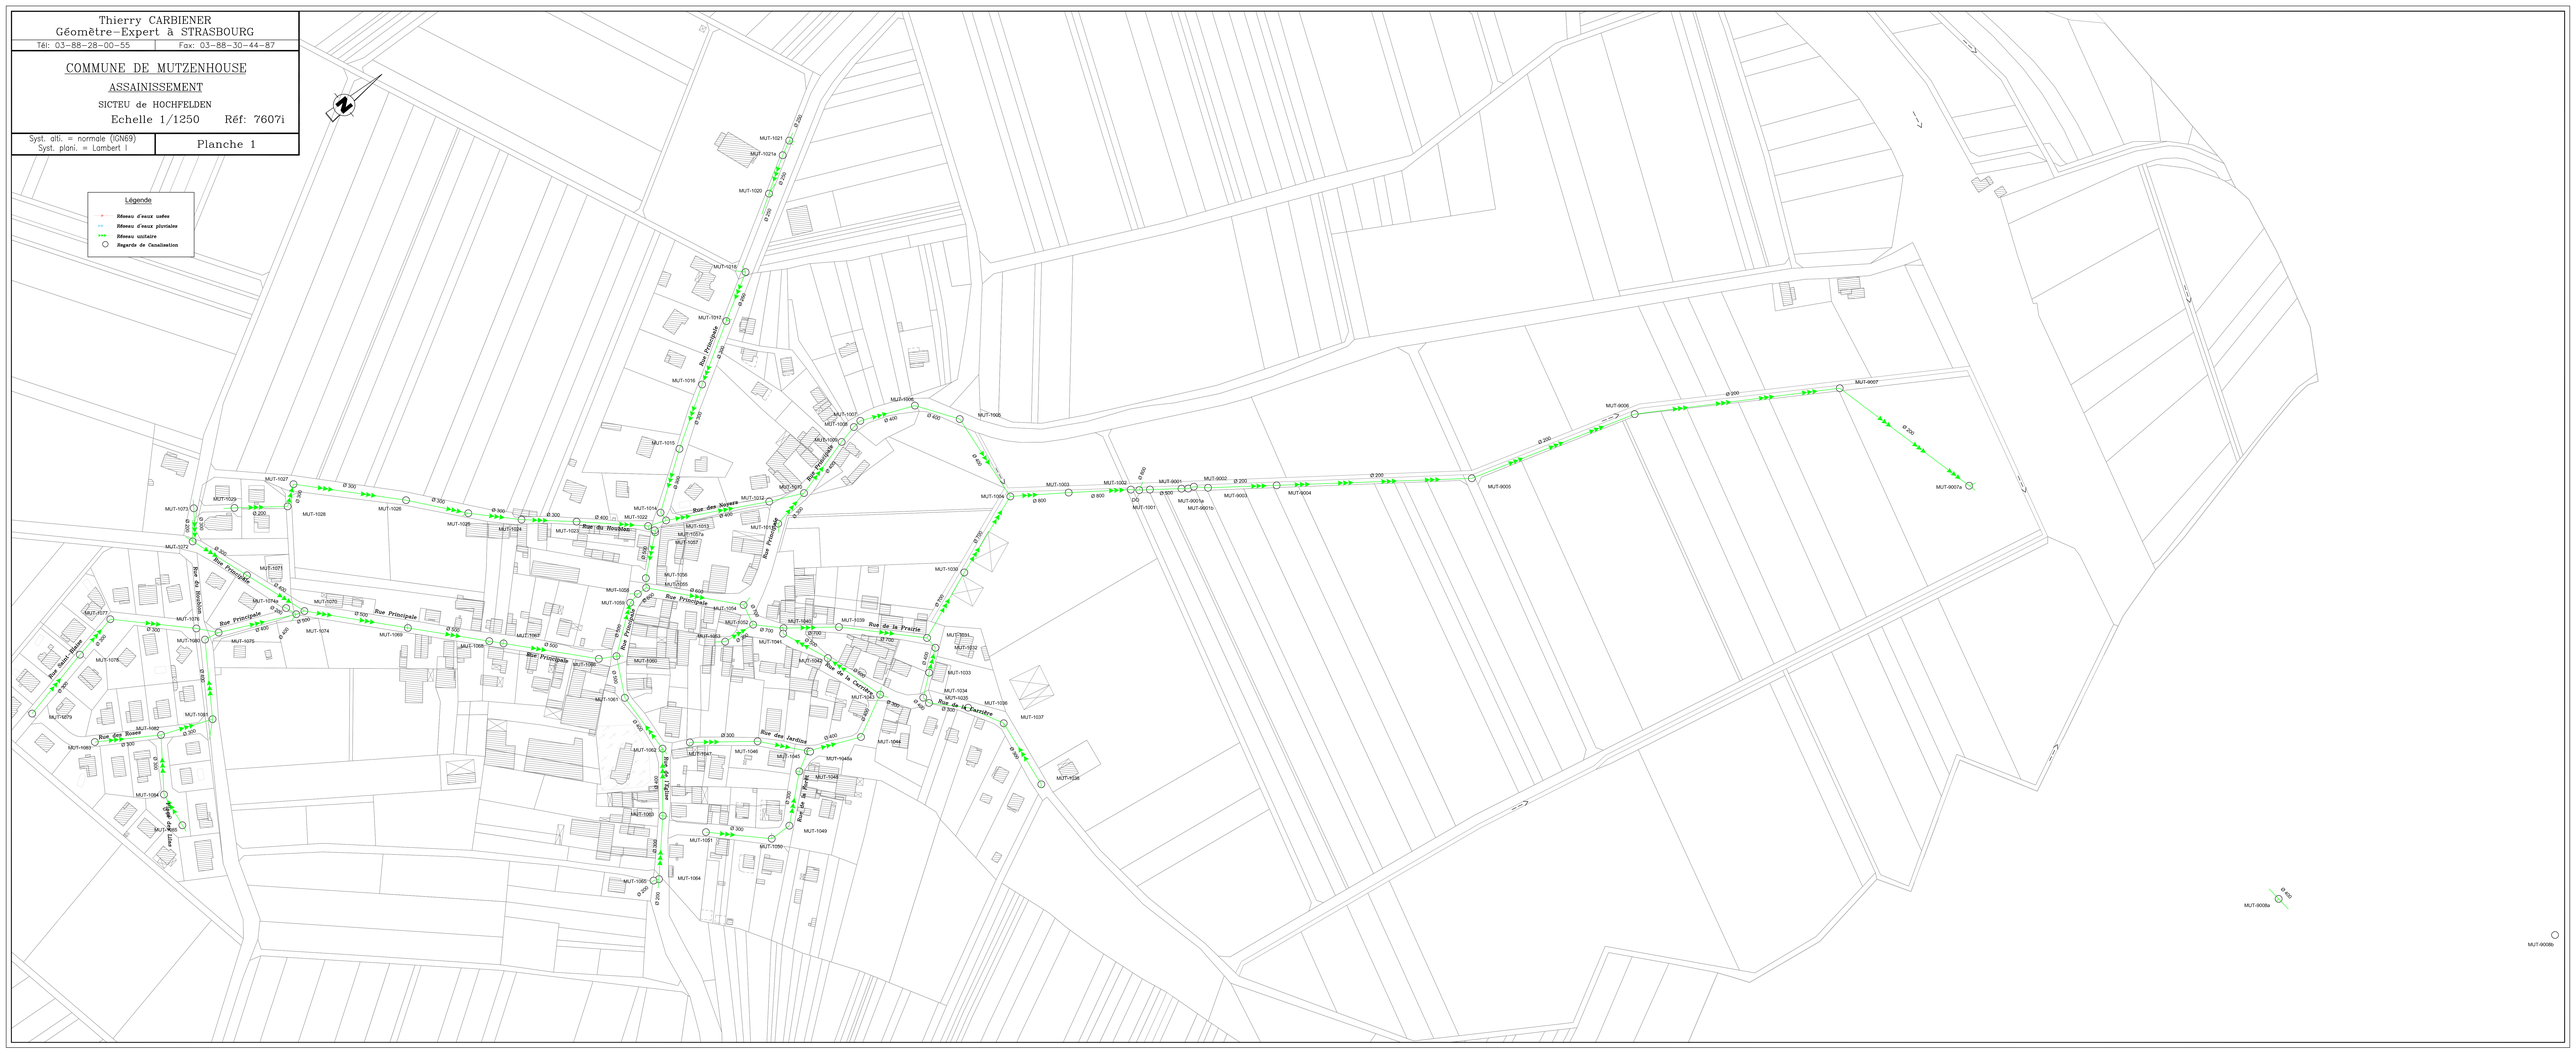
- Réseau d'eaux usées
- Réseau d'eaux pluviales
- Réseau unitaire
- Regards de Canalisation