

STATIONS DE COLLECTE			
HOCHFELDEN Rue des Maîtres	1	oui	2 non
HOCHFELDEN	2	Stations gérées par la Lyonnaise des Eaux	
SCHWINDRATZHEIM	3		
SCHWINDRATZHEIM	4		
WALTENHEIM-SUR-ZORN	5		

SICTEU DE HOCHFELDEN


Réseau d'Assainissement Intercommunal

PLAN GÉNÉRAL

Création du plan : 30-07-2003
Mise à jour : 02-04-2012
Dessiné par : P. KLING
Validé par : G. KHECHAB

- Légende:**
- Station d'épuration
 - Station de relèvement ou de refoulement
 - Déversoir d'orage
 - Bassin d'orage
 - ▶ Régulateur de débit
 - Séparateur d'hydrocarbures
 - Regard de mise en charge
 - Chambre à vannes
 - Réseau d'assainissement communal gravitaire
 - Réseau d'assainissement communal sous pression
 - Réseau d'assainissement intercommunal gravitaire
 - Réseau d'assainissement intercommunal sous pression
 - 5 Numérotation des Stations de collecte
 - 7 Numérotation des Stations de transport

Echelle : 1/20 000

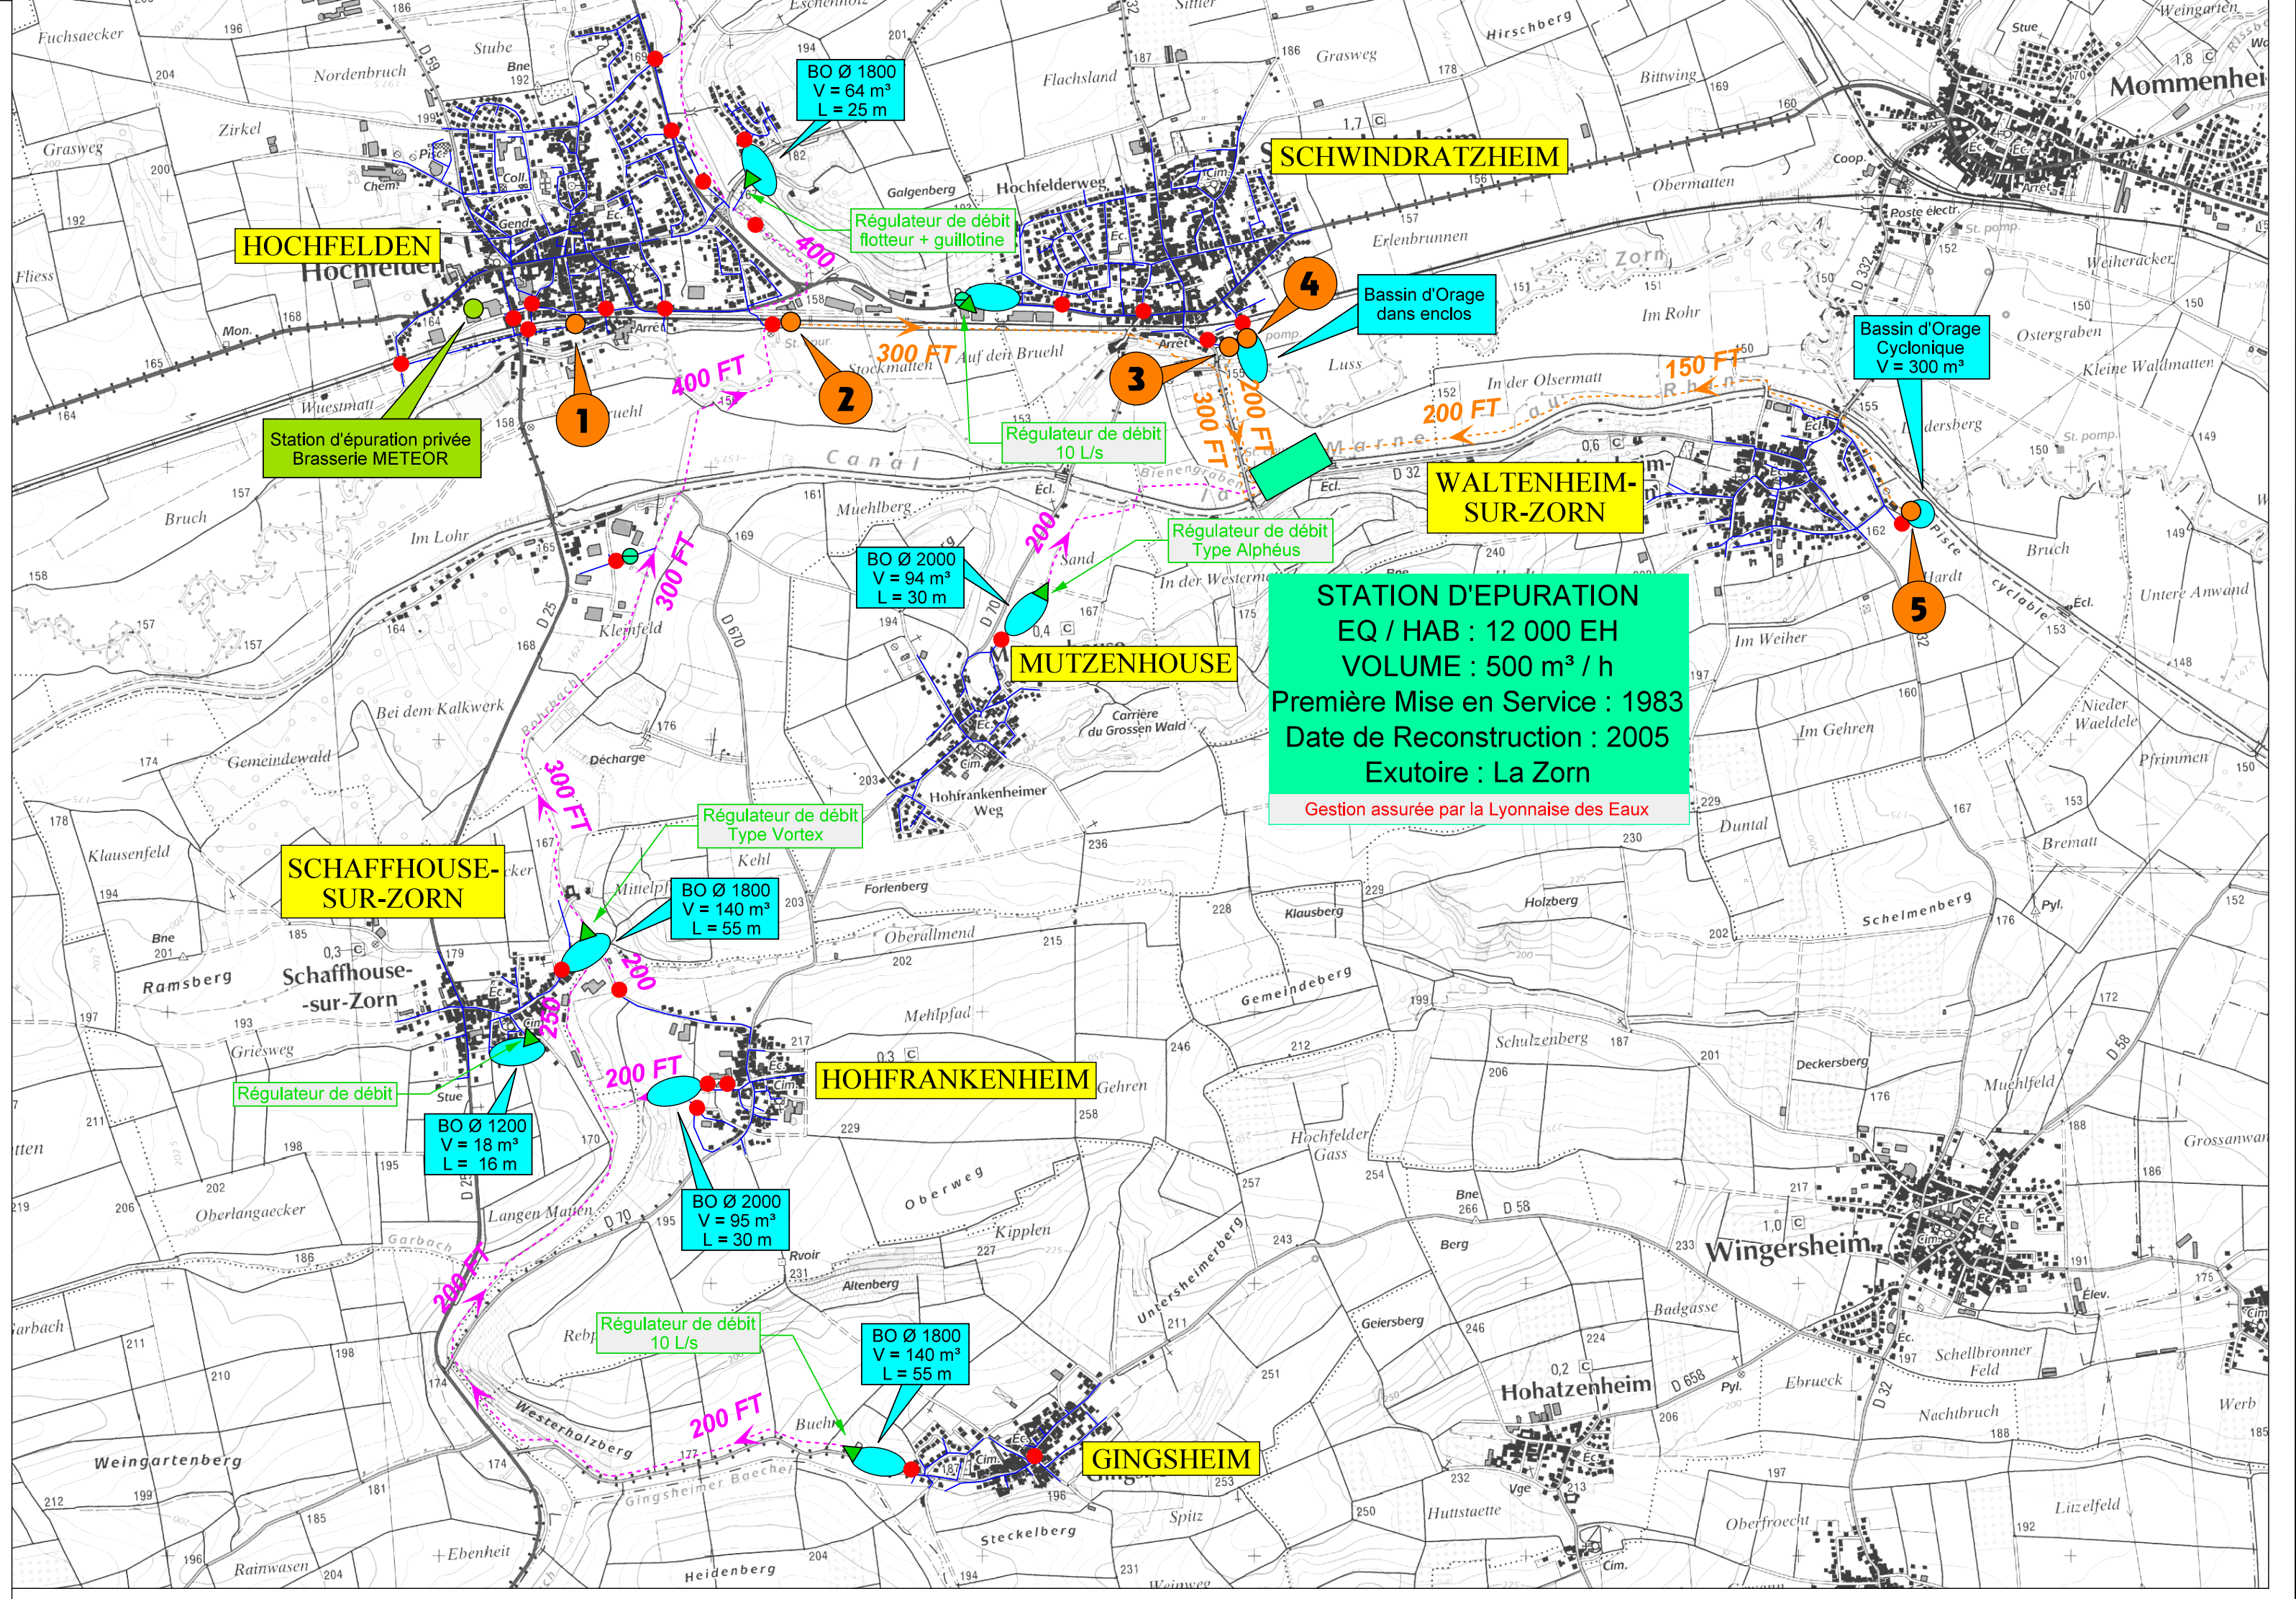

STATION D'EPURATION
EQ / HAB : 12 000 EH
VOLUME : 500 m³ / h
Première Mise en Service : 1983
Date de Reconstruction : 2005
Exutoire : La Zorn
Gestion assurée par la Lyonnaise des Eaux