


**Légende**

<ul style="list-style-type: none"> <li>→ Réseau d'eaux usées</li> <li>→ Réseau d'eaux pluviales</li> <li>→ Réseau unitaire</li> <li>Regards de Canalisation</li> <li>Bouche d'Incendie</li> <li>Robinet Vanne (Eau)</li> <li>Robinet Vanne (Gaz)</li> <li>Grilles d'égout</li> </ul>	<ul style="list-style-type: none"> <li>○ △ × Borne, Boulon, Croix, Limite de propriété</li> <li>— Limite Parcellaire</li> <li>◆ ◆ Limite Intercommunale</li> <li>— Limite de section</li> <li>Grillage</li> <li>Mur</li> <li>Mur de soutènement</li> <li>Repère de nivellement</li> </ul>	<ul style="list-style-type: none"> <li>Hydrants</li> <li>Poteau Téléphonique</li> <li>Regards (plaque double)</li> <li>Regard (réseaux divers)</li> <li>Panneaux de signalisation</li> <li>Feux tricolores</li> <li>Arbres, Résineux</li> <li>Haie</li> <li>Talus</li> <li>Bornes lumineuse, Lampadaires</li> <li>Glissière de sécurité</li> <li>Poteau Electrique</li> <li>Armoires Electriques</li> </ul>
--	---	---

**Nota :** - Le parcellaire a été obtenu par digitalisation du parcellaire cadastral.  
- Le Nivellement est rattaché au Réseau (IGN69) Altitude normale.

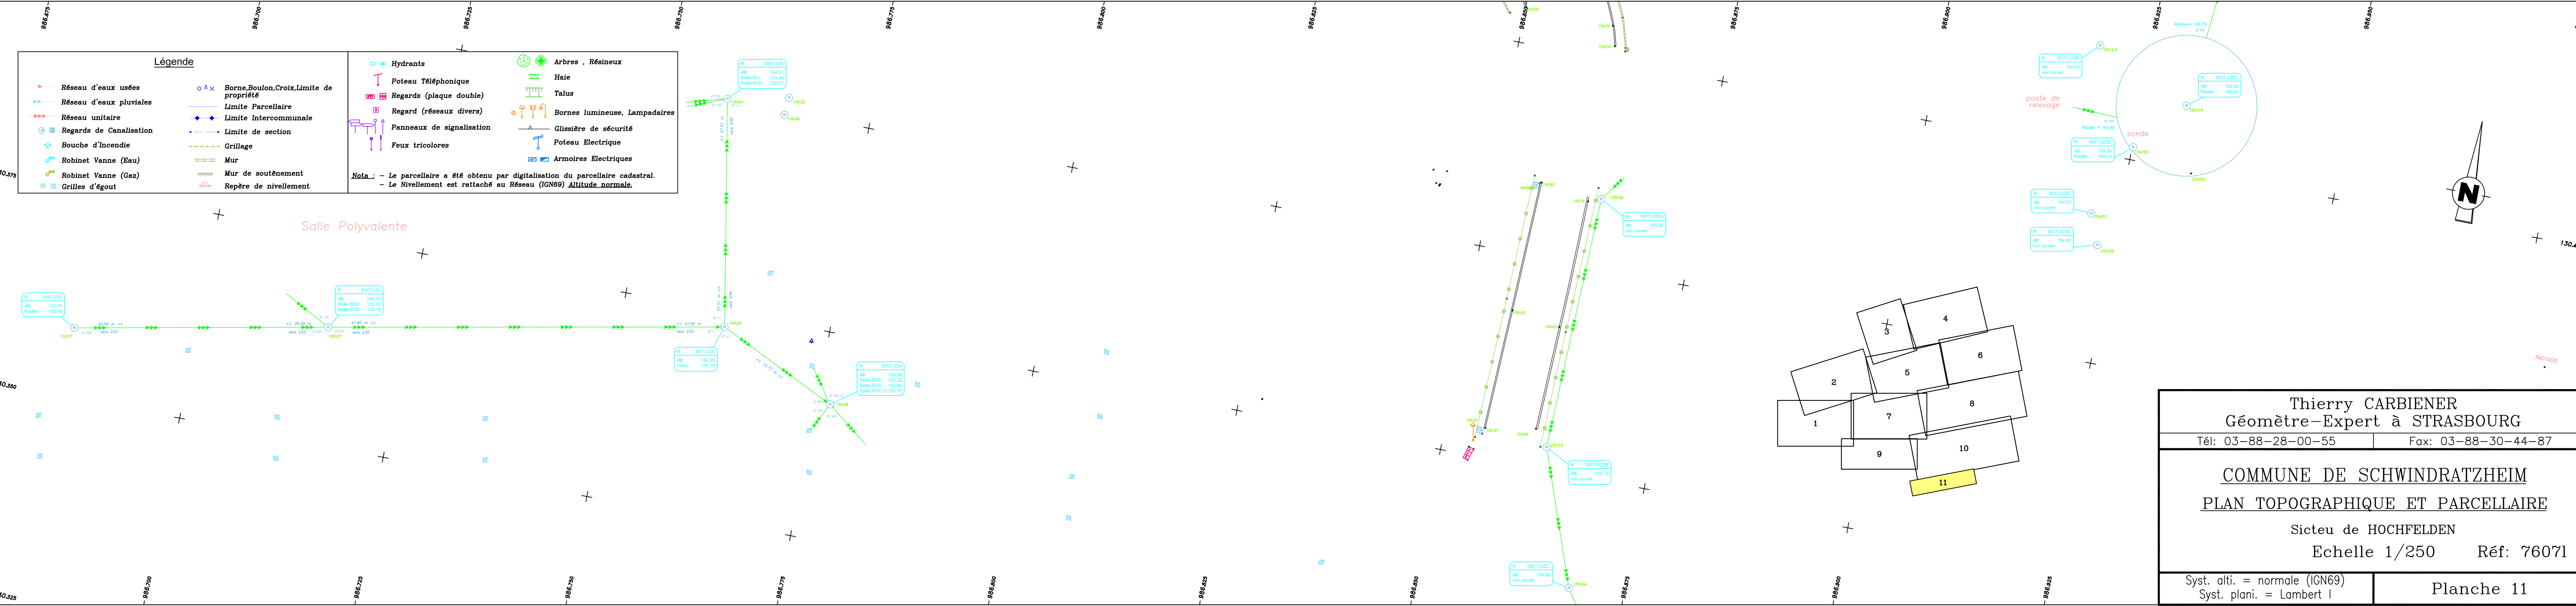

<b>Thierry CARBIENER</b>	
<b>Géomètre-Expert à STRASBOURG</b>	
Tél: 03-88-28-00-55	Fax: 03-88-30-44-87
<b>COMMUNE DE SCHWINDRATZHEIM</b>	
<b>PLAN TOPOGRAPHIQUE ET PARCELLAIRE</b>	
Sicteu de HOCHFELDEN	
Echelle 1/250      Réf: 76071	
Syst. alti. = normale (IGN69) Syst. plani. = Lambert I	Planche 11