


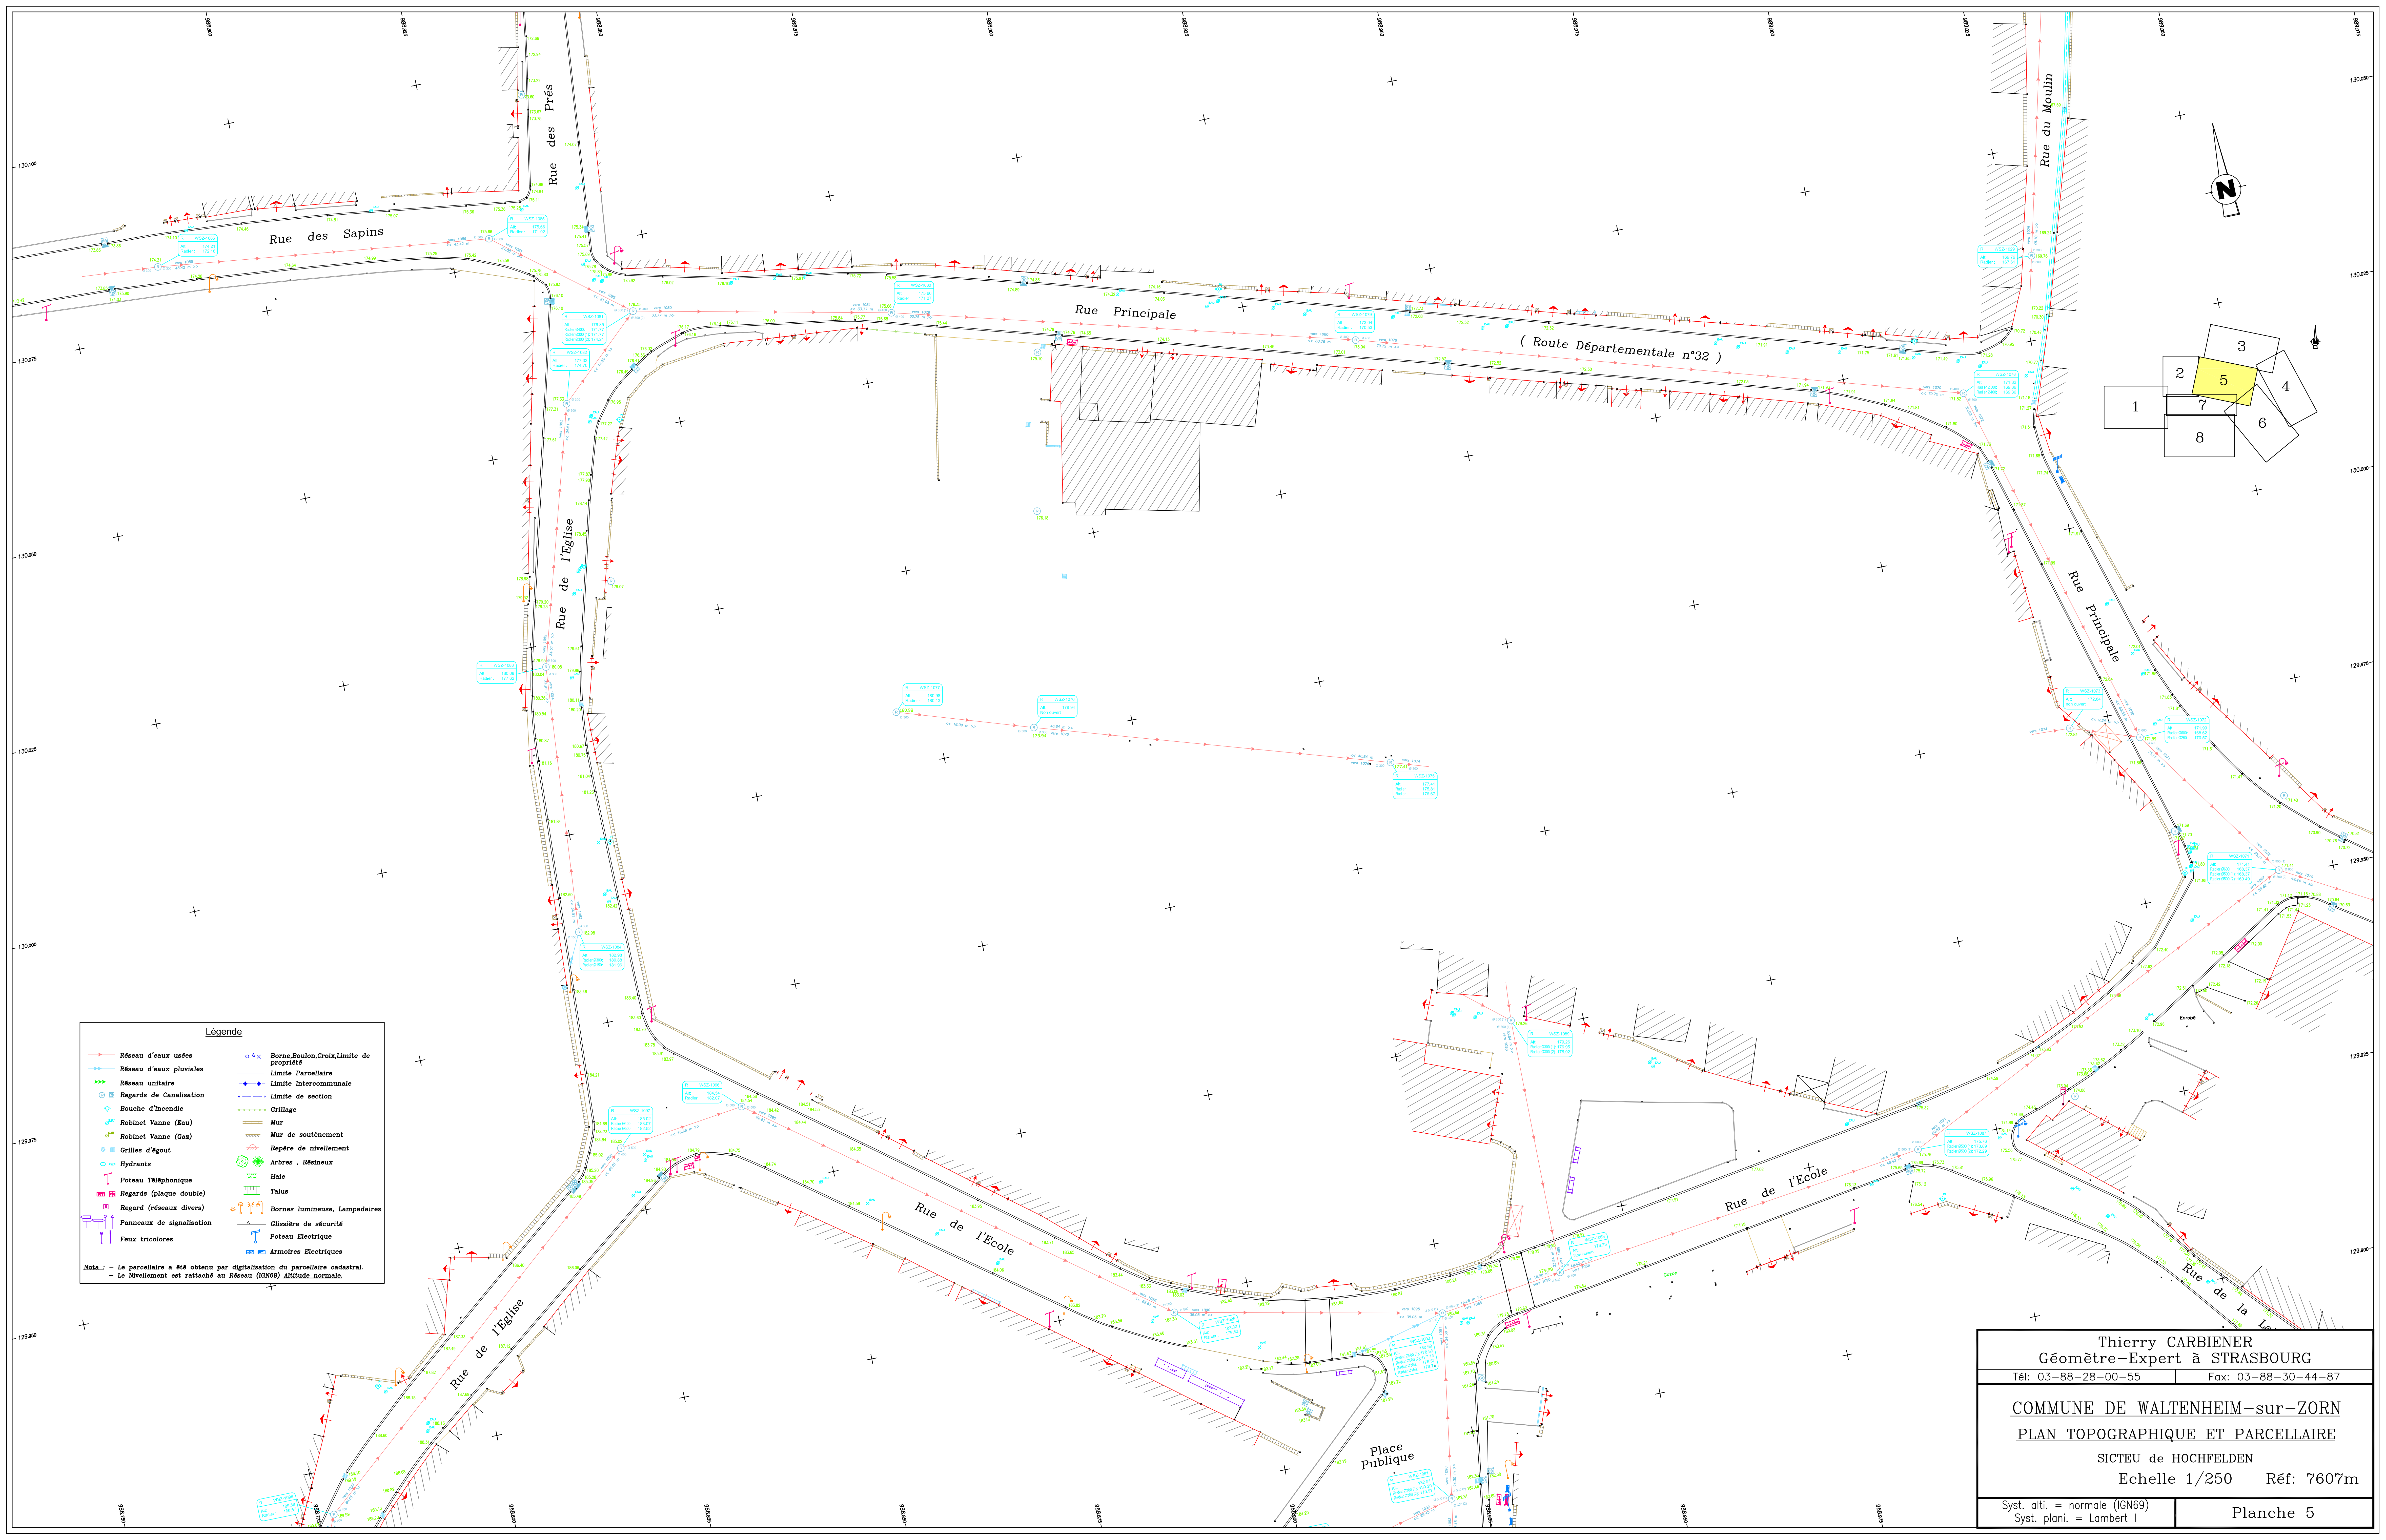

Légende

Réseau d'eaux usées

Réseau d'eaux pluviales

Réseau unitaire

Regards de Canalisation

Bouche d'Incendie

Robinet Vanne (Eau)

Robinet Vanne (Gaz)

Grilles d'égout

Hydrants

Poteau Téléphonique

Regards (plaque double)

Regard (réseaux divers)

Panneaux de signalisation

Feux tricolores

Borne,Boulon,Croix,Limite de propriété

Limite Parcellaire

Limite Intercommunale

Limite de section

Grillage

Mur

Mur de soutènement

Repère de nivellement

Arbres , Résineux

Haie

Talus

Bornes lumineuse, Lampadaires

Gisiers de sécurité

Poteau Electrique

Armoires Electriques

Nota :

- Le parcellaire a été obtenu par digitalisation du parcellaire cadastral.

- Le Nivellement est rattaché au Réseau (IGN69) Altitude normale.

Thierry CARBIENER

Géomètre-Expert à STRASBOURG

Tél: 03-88-28-00-55

Fax: 03-88-30-44-87

COMMUNE DE WALTENHEIM-sur-ZORN

PLAN TOPOGRAPHIQUE ET PARCELLAIRE

SICTEU de HOCHFELDEN

Echelle 1/250

Réf: 7607m

Syst. alti. = normale (IGN69)

Syst. plani. = Lambert I

Planche 5