
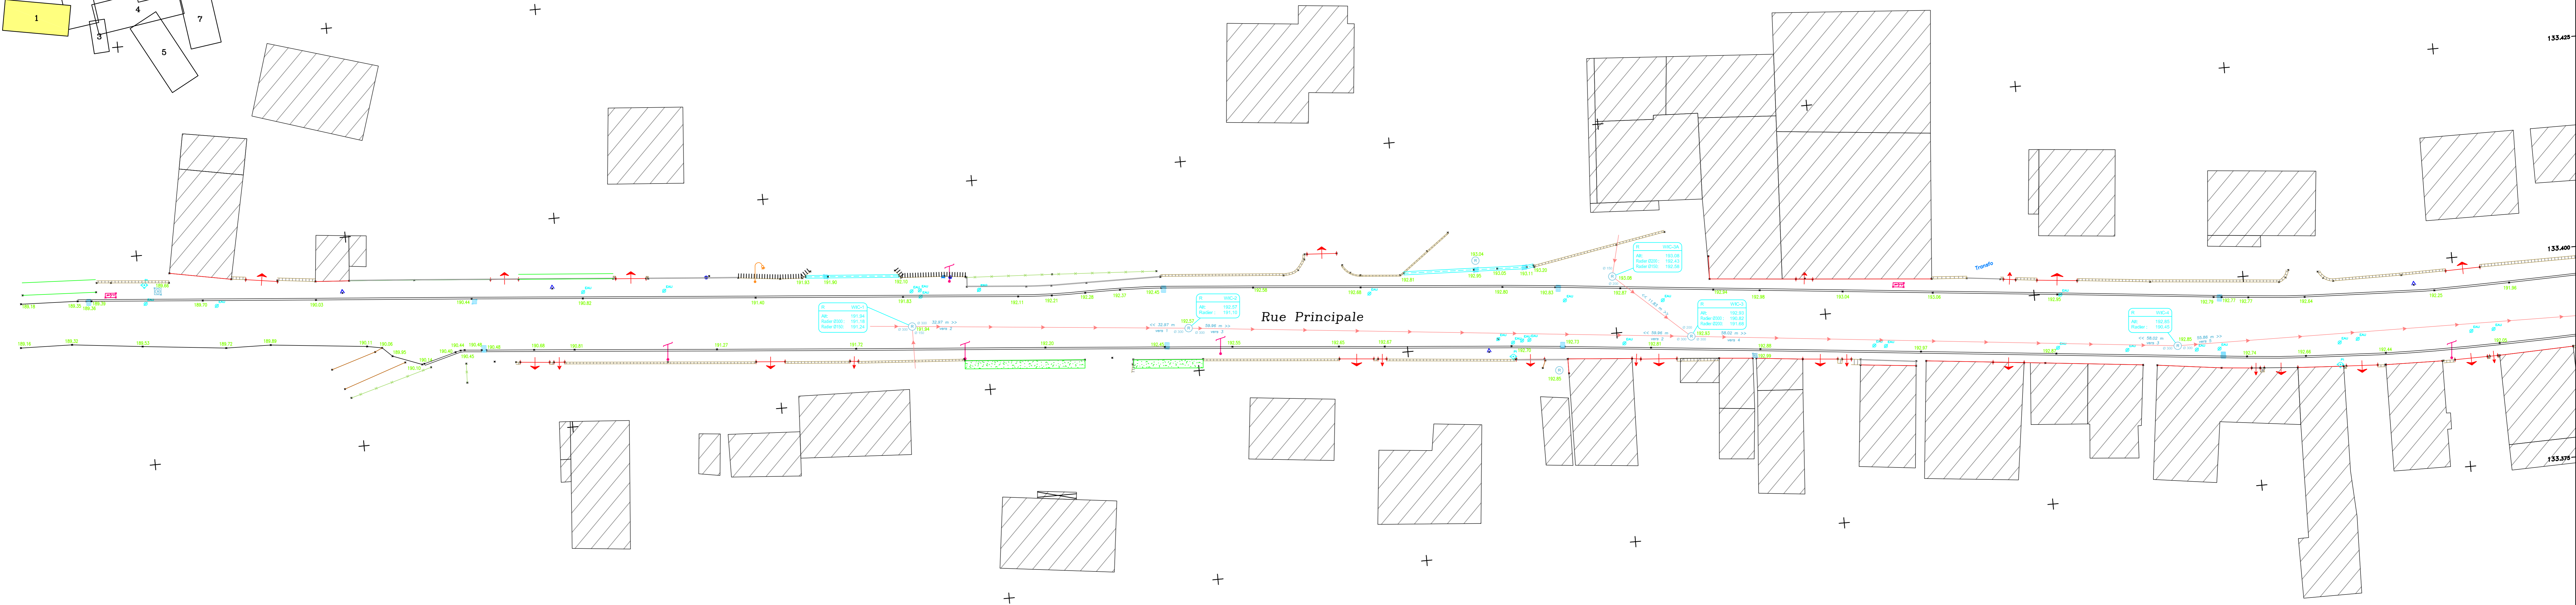
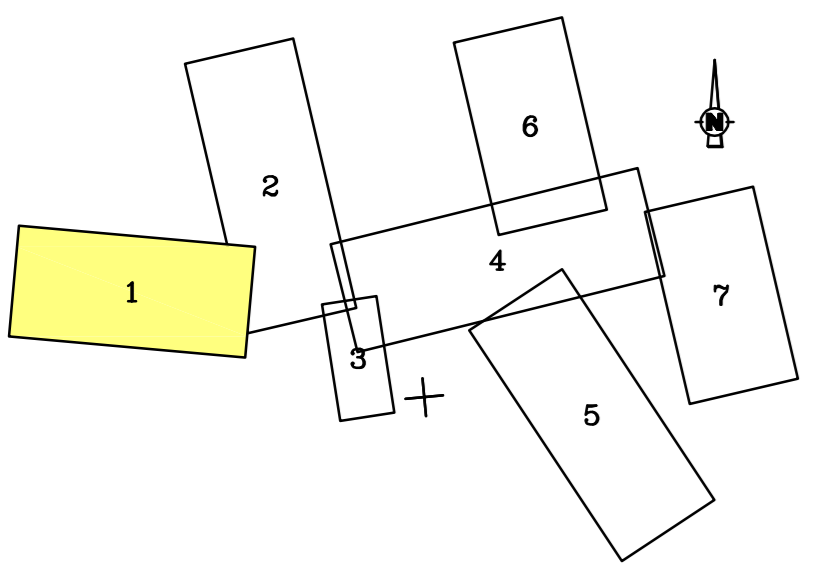


COMMUNE DE WICKERSHEIM
PLAN TOPOGRAPHIQUE ET PARCELLAIRE

SICTEU de HOCHFELDEN
Echelle 1/250 Réf: 7607n

Syst. alti. = normale (IGN69)
Syst. plani. = Lambert I

Planche 1

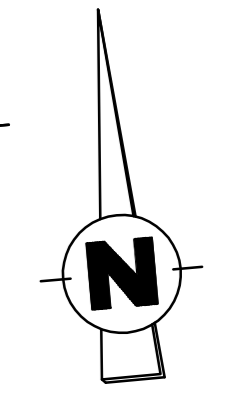

Légende

→ Réseau d'eaux usées	○ × Borne, Boulon, Croix, Limite de propriété
→ Réseau d'eaux pluviales	— Limite Parcellaire
→ Réseau unitaire	— Limite Intercommunale
○ Regard de Canalisations	— Limite de section
○ Bouche d'Incendie	— Grillage
○ Robinet Vanne (Eau)	— Mur
○ Robinet Vanne (Gaz)	— Mur de soutènement
○ Grilles d'égout	— Repère de nivellement
○ Hydrants	○ Arbres, Résineux
○ Poteau Téléphonique	○ Haie
○ Regard (plaque double)	○ Talus
○ Regard (réseaux divers)	○ Bornes lumineuse, Lampadaires
○ Panneaux de signalisation	○ Glissière de sécurité
○ Feux tricolores	○ Poteau Electrique
	○ Armoires Electriques

Nota : - Le parcellaire a été obtenu par digitalisation du parcellaire cadastral.
- Le Nivellement est rattaché au Réseau (IGN69) Altitude normale.

133480
133485
133490
133495
133500

133480
133485
133490
133495
133500

981200
981205
981210
981215
981220
981225
981230
981235
981240
981245
981250
981255
981260
981265
981270
981275
981280
981285
981290
981295