



Thierry CARBIENER
Géomètre-Expert à STRASBOURG
Tél: 03-88-28-00-55 Fax: 03-88-30-44-87

COMMUNE DE ZOEBERSDORF
PLAN TOPOGRAPHIQUE ET PARCELLAIRE
SICTEU de HOCHFELDEN
Echelle 1/250 Réf: 7607p

Syst. alti. = normale (IGN69)
Syst. plani. = Lambert I

Planche 2

1
2
3

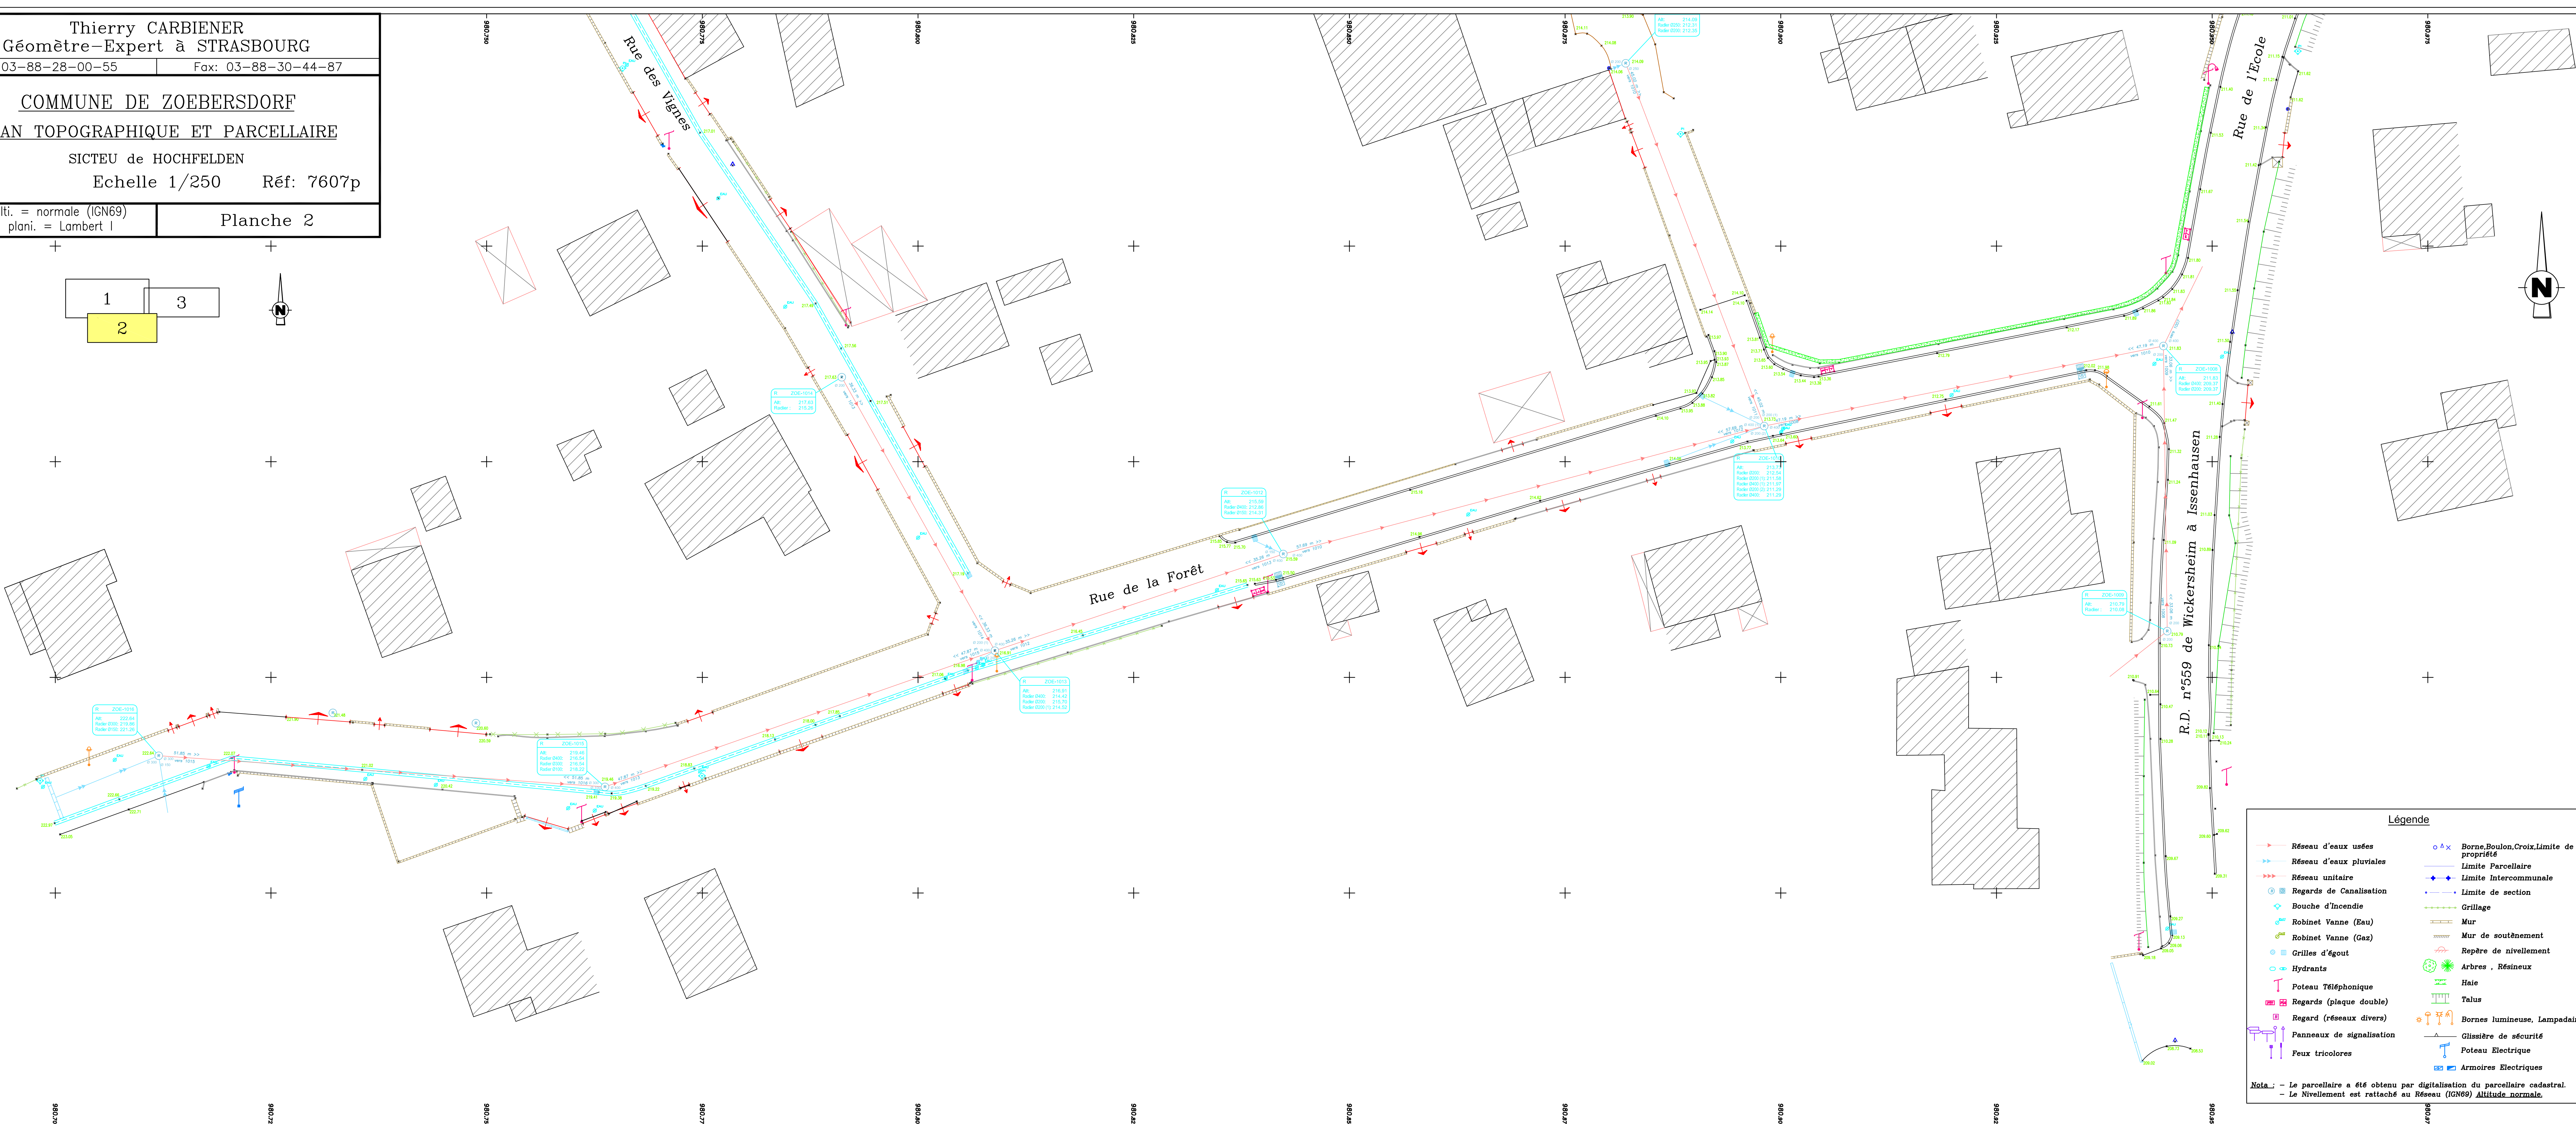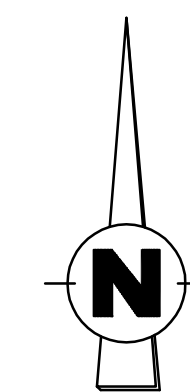

Légende

Réseau d'eaux usées	Réseau d'eaux pluviales	Réseau unitaire	Regards de Canalisation	Bouche d'Incendie	Robinet Vanne (Eau)	Robinet Vanne (Gaz)	Grilles d'égout	Hydrants	Poteau Téléphonique	Regards (plaque double)	Regard (réseaux divers)	Panneaux de signalisation	Feux tricolores	Borne, Boulon, Croix, Limite de propriété	Limite Parcellaire	Limite Intercommunale	Limite de section	Grillage	Mur	Mur de soutènement	Repère de nivellement	Arbres, Résineux	Haie	Talus	Bornes lumineuse, Lampadaires	Glissière de sécurité	Poteau Electrique	Armoires Electriques
---------------------	-------------------------	-----------------	-------------------------	-------------------	---------------------	---------------------	-----------------	----------	---------------------	-------------------------	-------------------------	---------------------------	-----------------	---	--------------------	-----------------------	-------------------	----------	-----	--------------------	-----------------------	------------------	------	-------	-------------------------------	-----------------------	-------------------	----------------------

Nota : - Le parcellaire a été obtenu par digitalisation du parcellaire cadastral.
- Le Nivellement est rattaché au Réseau (IGN69) Altitude normale.